


大埔县2025年度第十一批次城镇建设用地勘测定界图

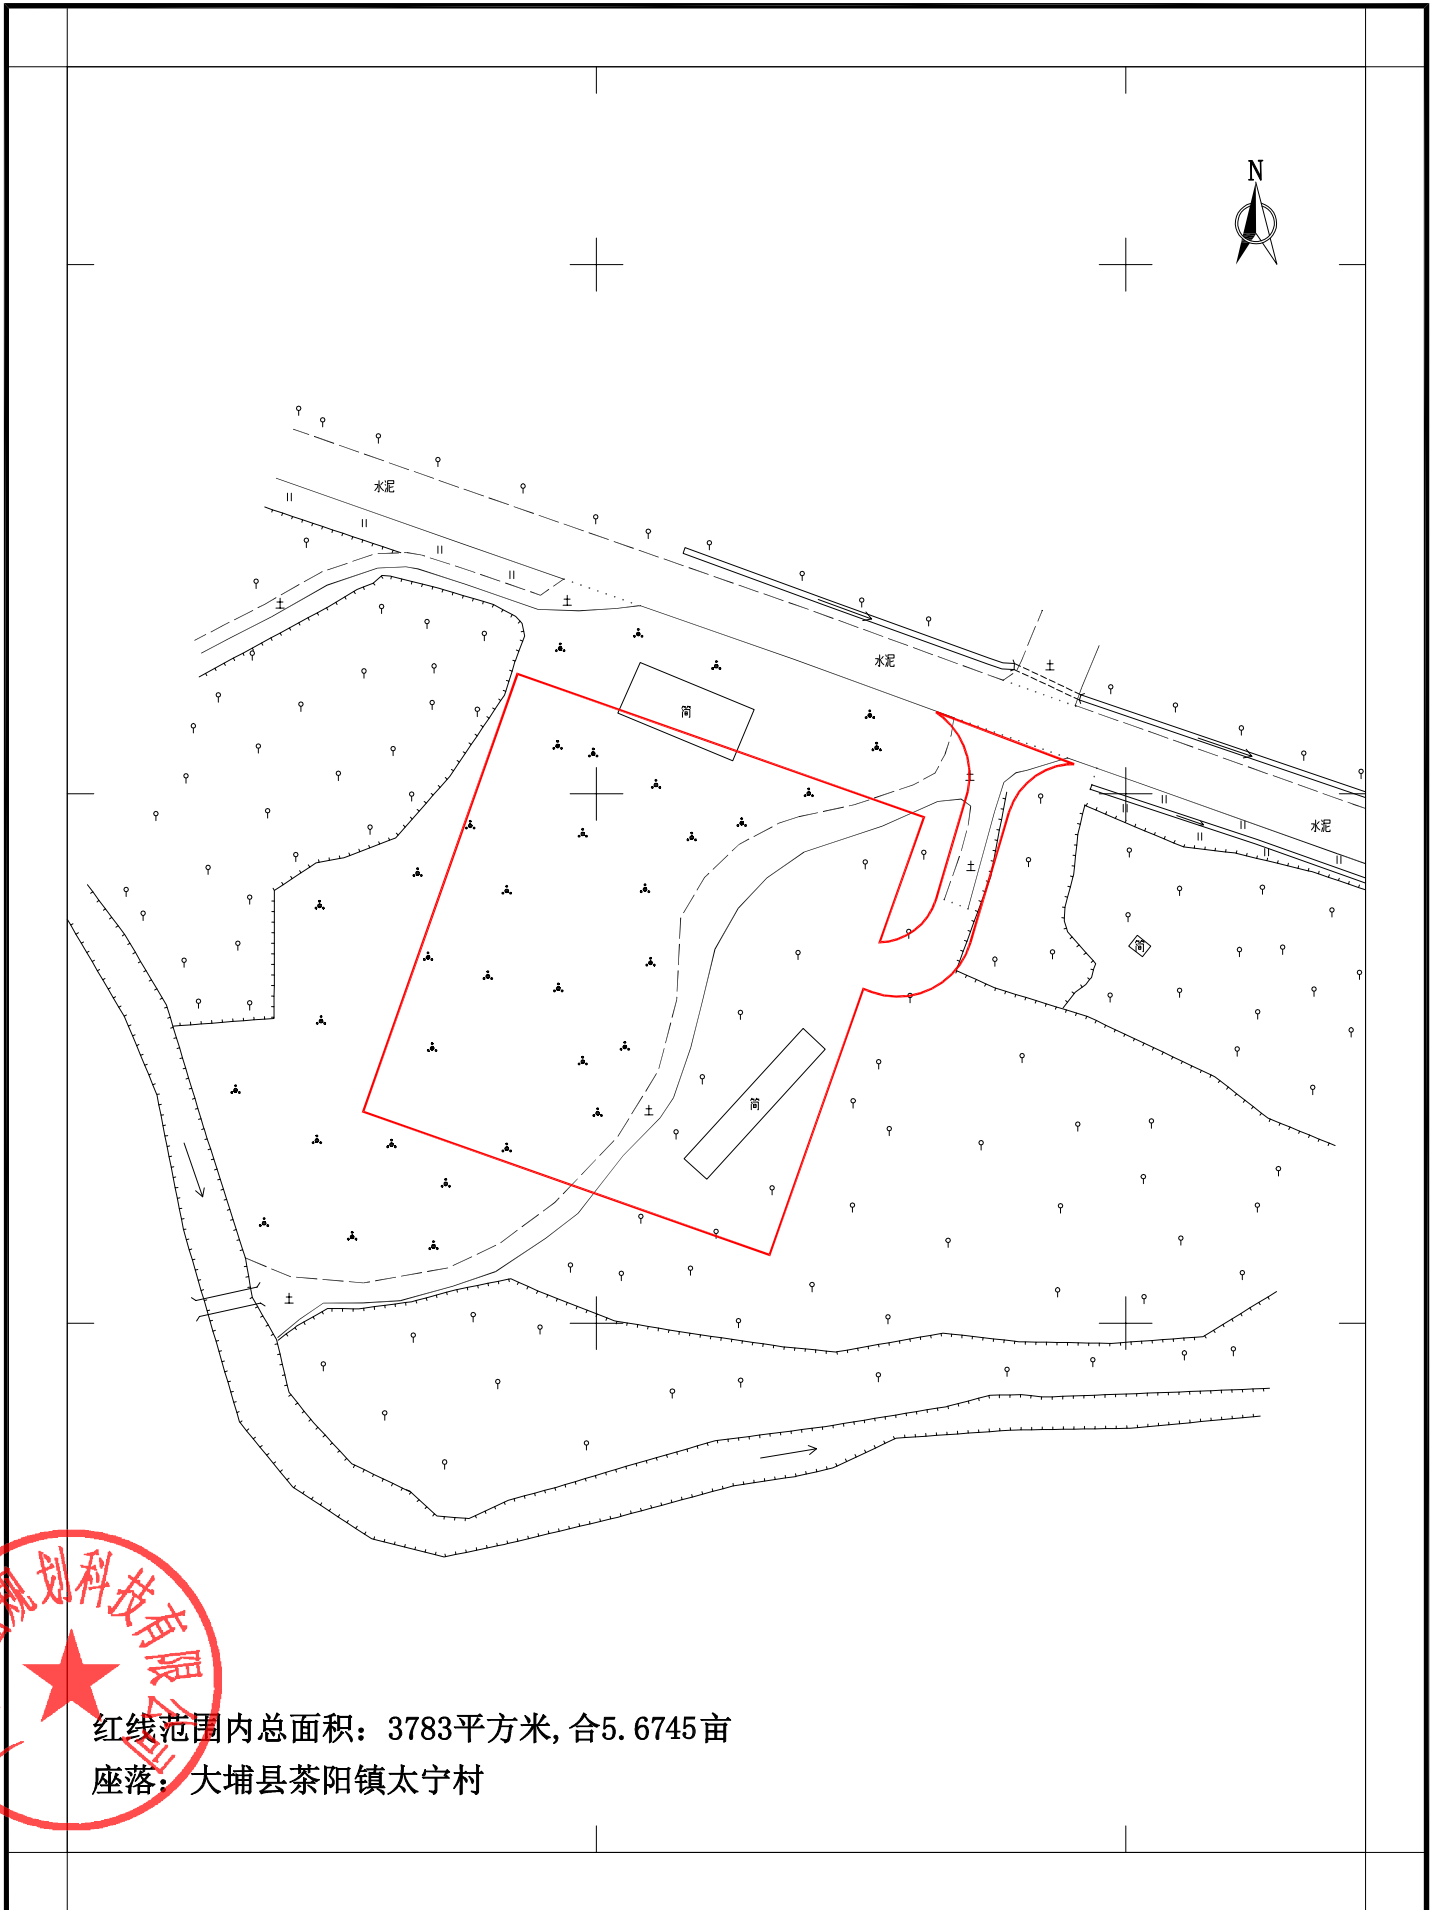

红线范围内总面积：3783平方米，合5.6745亩
座落：大埔县茶阳镇太宁村

广东东德规划科技有限公司



测绘编号：CZPC20251101
2000国家大地坐标系
1985国家高程基准

1:1000

测量员：朱振龙、于焯
制图员：梁荣斌
审核员：聂晓萌