


大埔县2025年度第八批次城镇建设用地项目勘测定界图

2695.2-39469.2

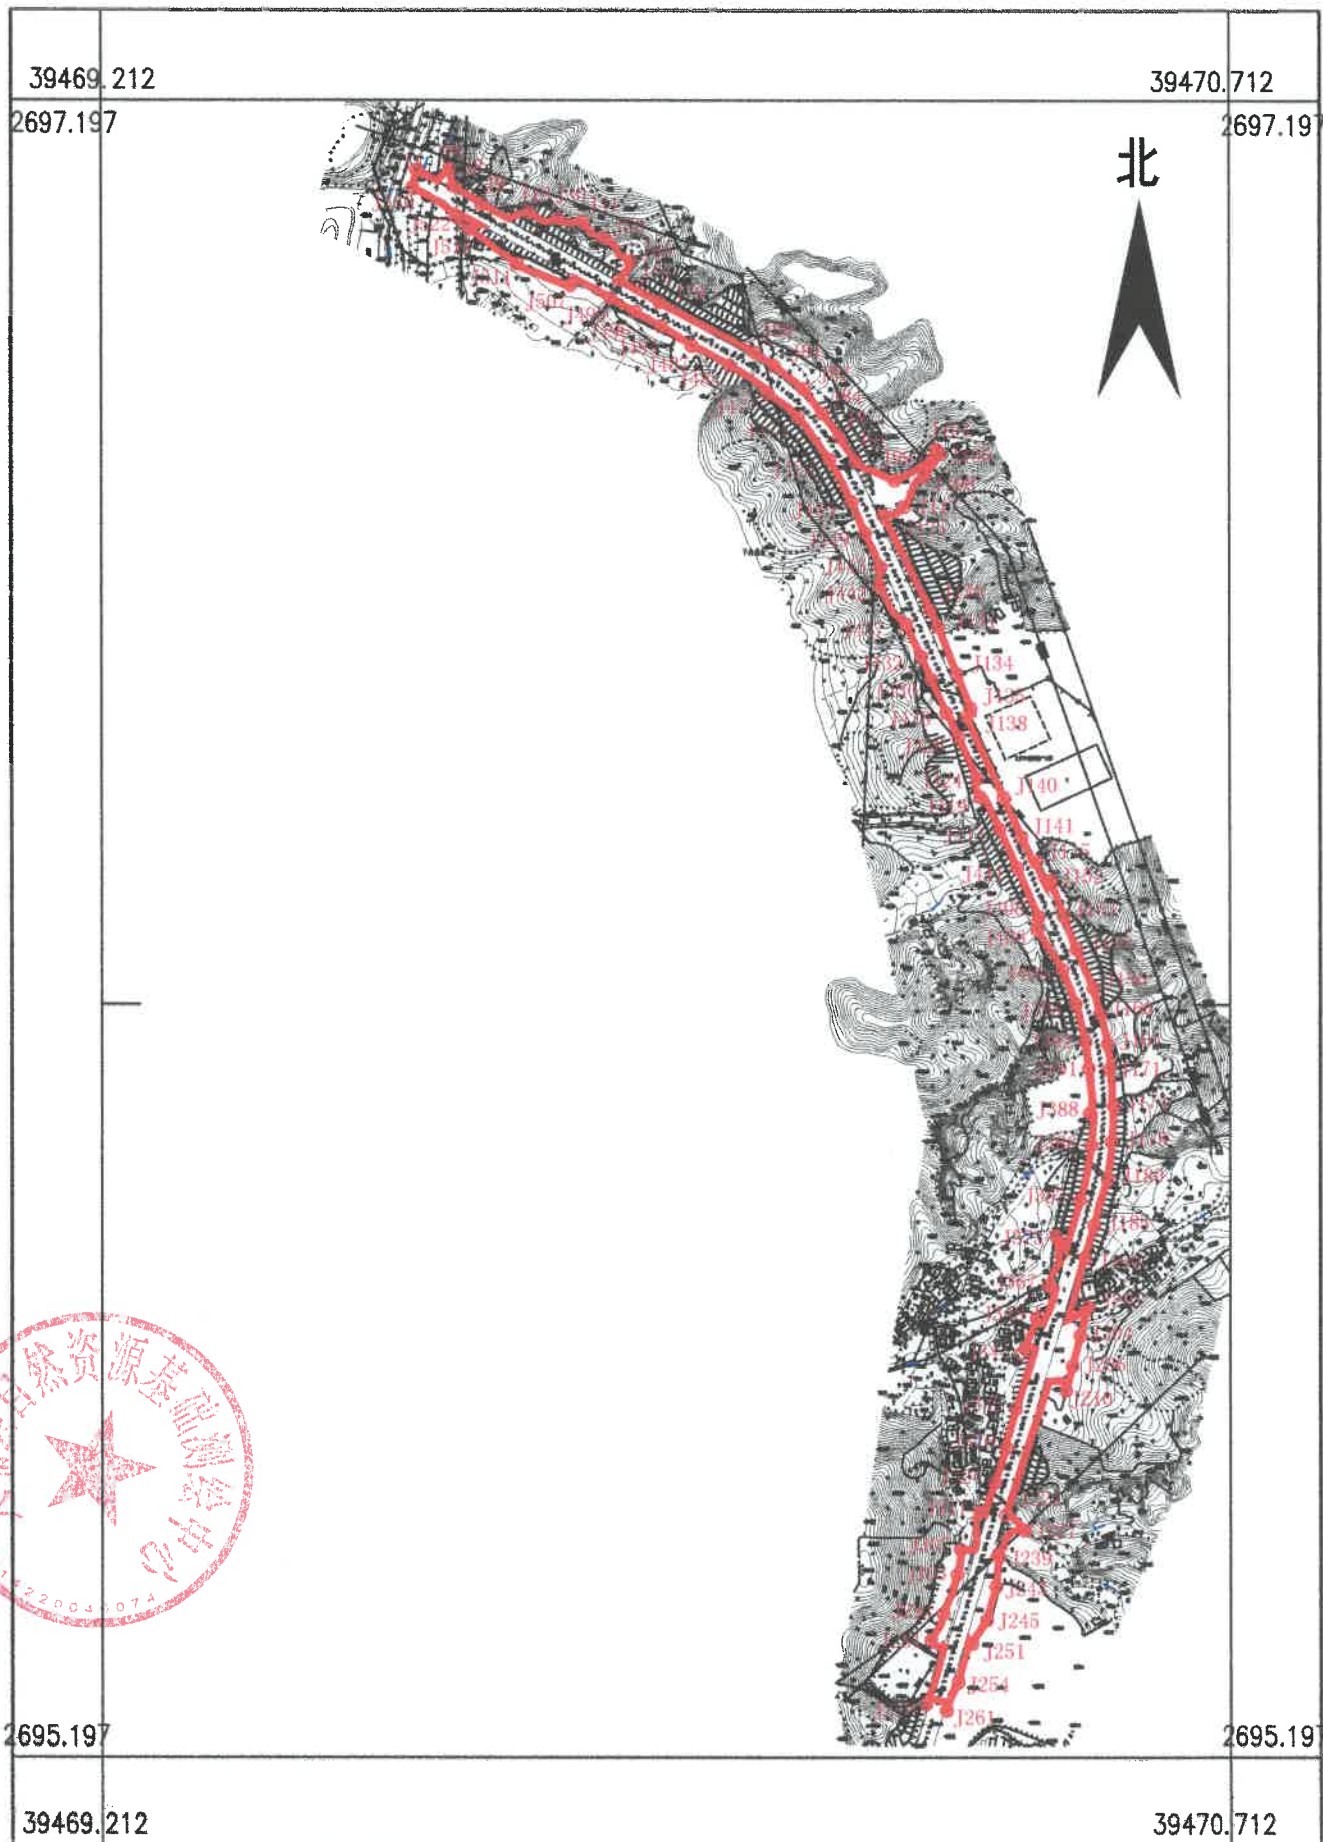

大埔县自然资源基础测绘中心



2025年9月数字化制图.
2000国家大地坐标系.
1985国家基准, 等高距为1米.
2007年版图式.

1:5000

测量员: 张晓忠
绘图员: 唐月清
审核员: 黄科新