


申请建设单位(个人)	肖绍琦等27户	建设地点	大埔县湖寮镇伟业小区A、B栋		
建设项目	加装电梯	建设用地面积	—— m ²	建筑占地面积	21.76m ²

单位:米

比例:1:200

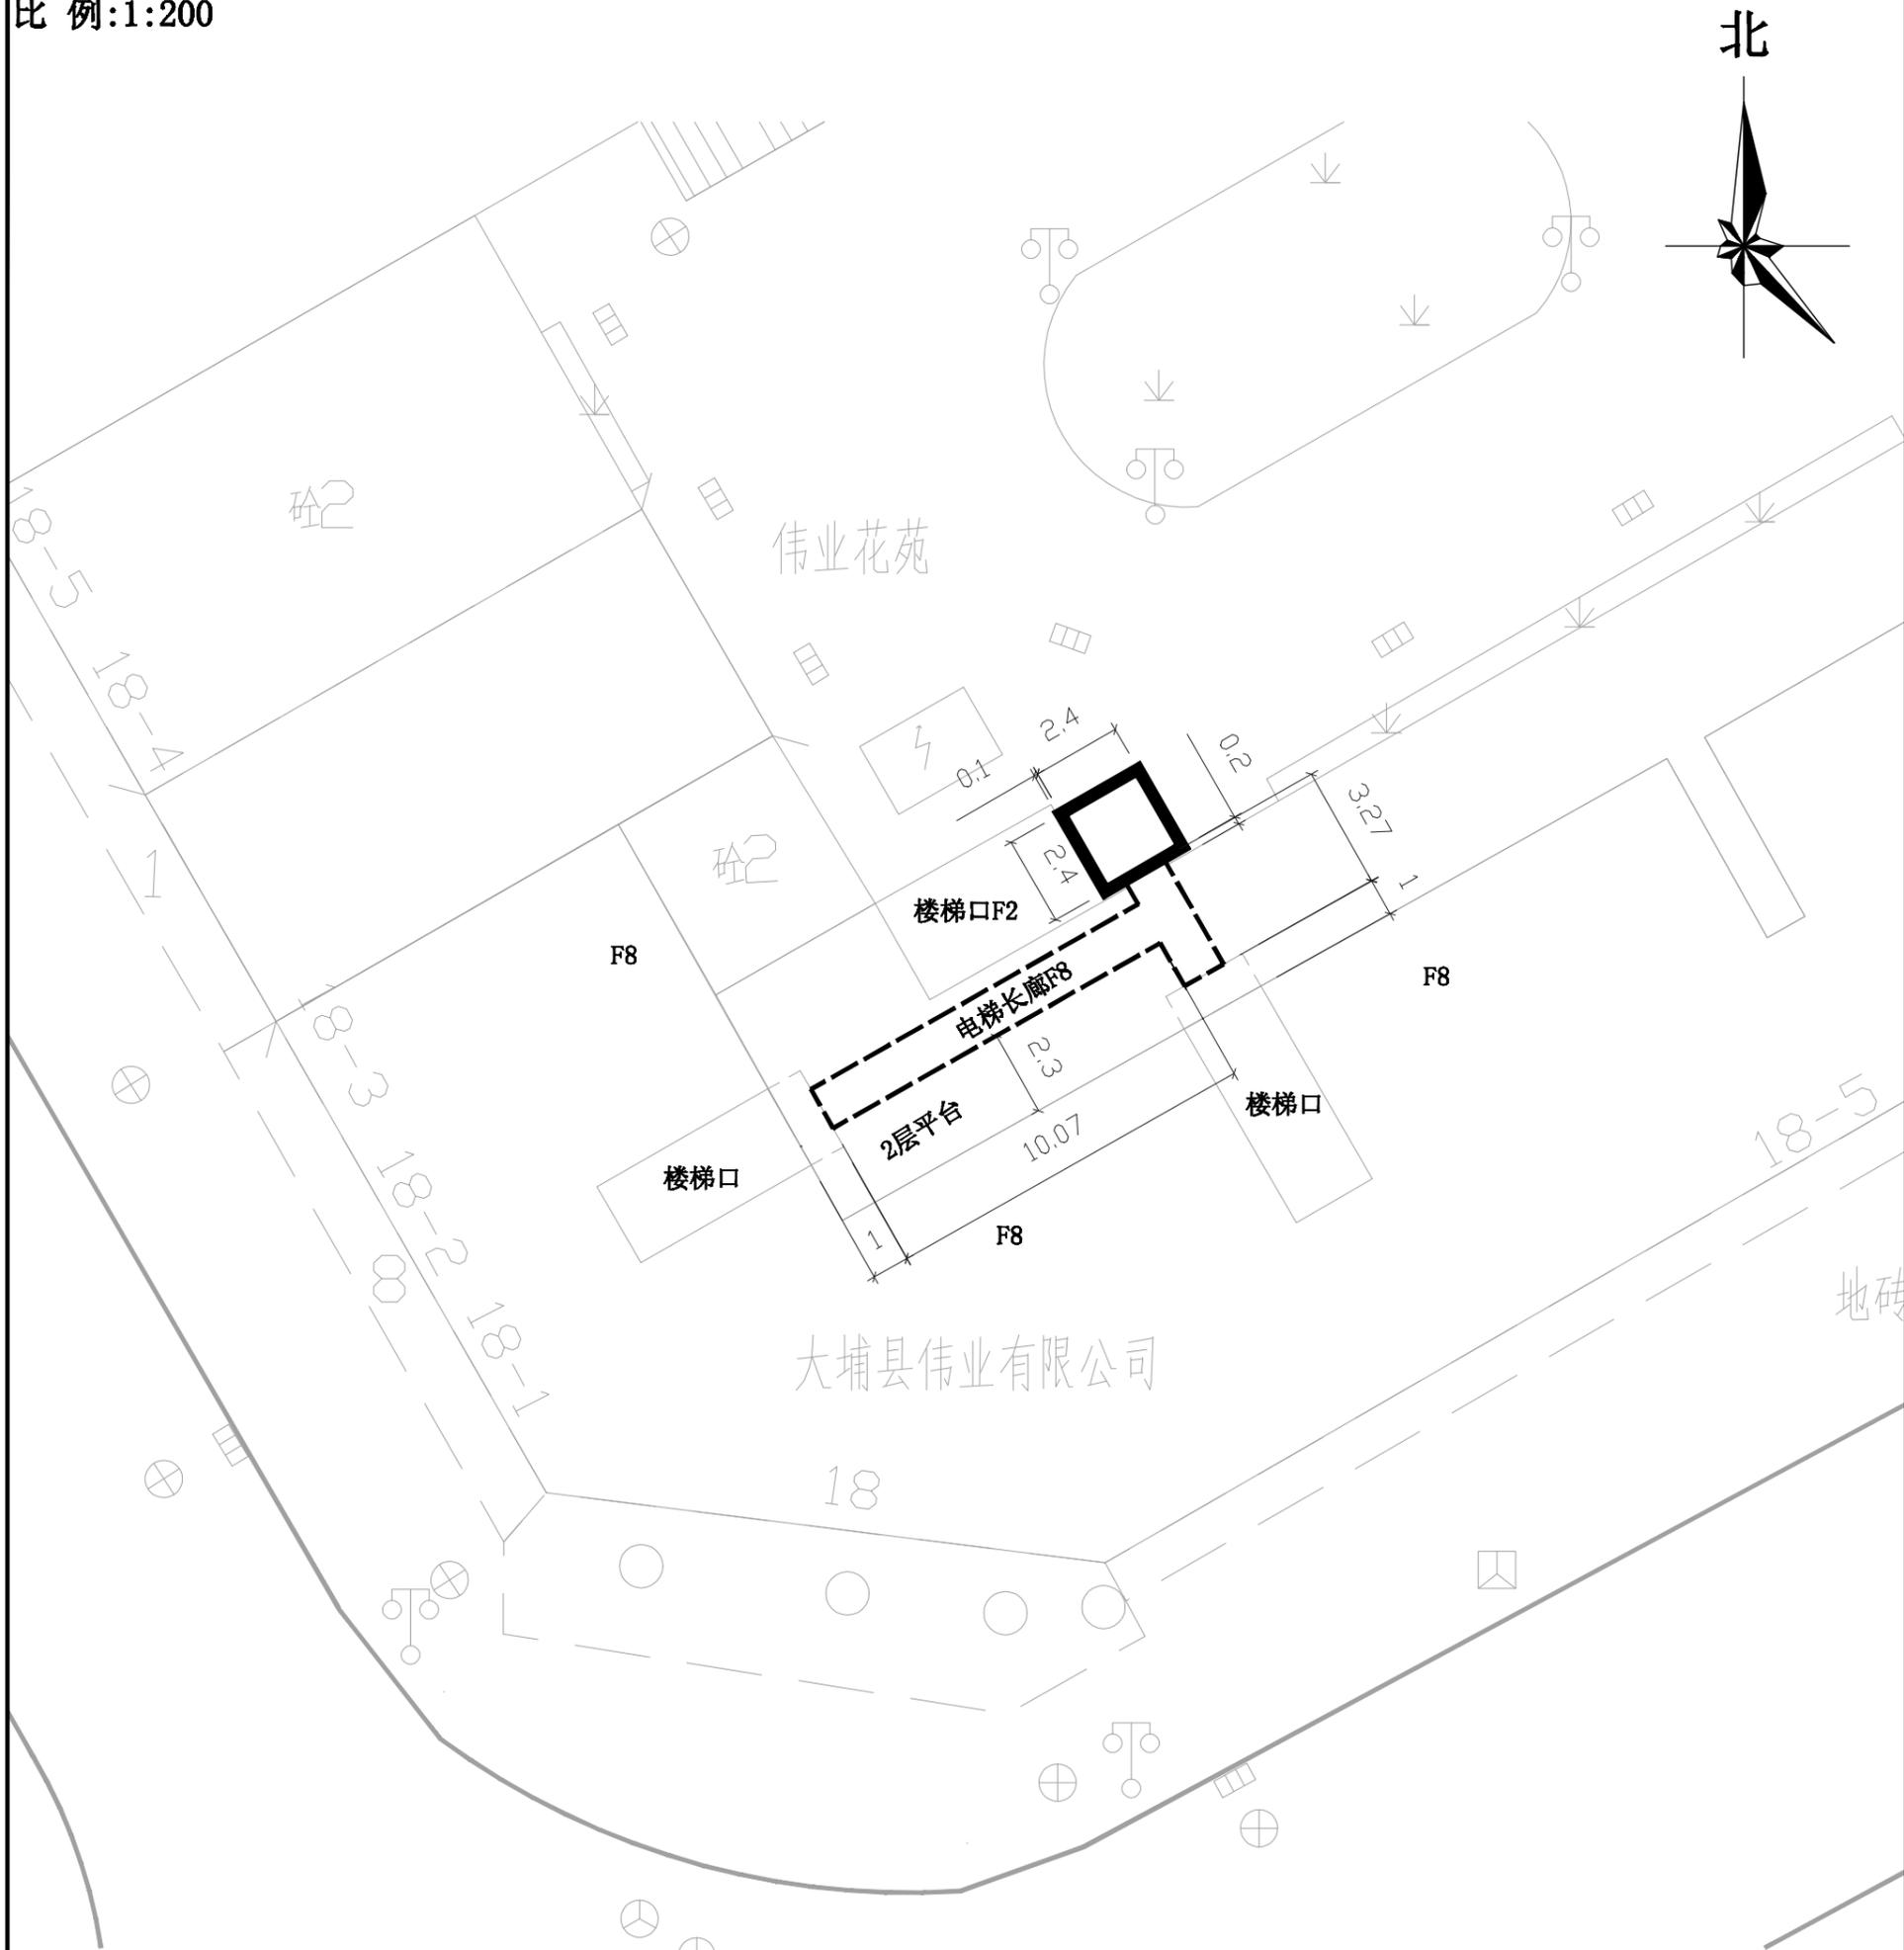

图例: 现状建筑 首层红线

规 划 设 计 要 点	1、加装电梯的高度、外墙装修应与主体部分相一致; 2、建筑方案应先送规划部门审核同意后再进行施工图设计; 3、电梯井加建工程必须在相关部门确认无安全隐患后方可实施; 4、未说明部分按国家相关规范执行; 5、建设单位(个人)必须先取得加装电梯位置的土地使用权后方可按程序报批、施工,否则此图无效。		
----------------------------	---	--	--

说 明	本图盖章生效后与《建设用地规划许可证》和《建设工程规划许可证》配套使用,是建筑设计和定位放线的重要依据,具有法律效力,建设单位必须按照红线和规划要求设计、施工。 本图有效期为一年,以签发时间为准。	签发单位(盖章) 签发日期	年 月 日
--------	---	------------------	-------