



2019年第三批次城镇建设用地(湖寮镇黎家坪村)勘测定界红线图

大埔县国土资源局测绘队

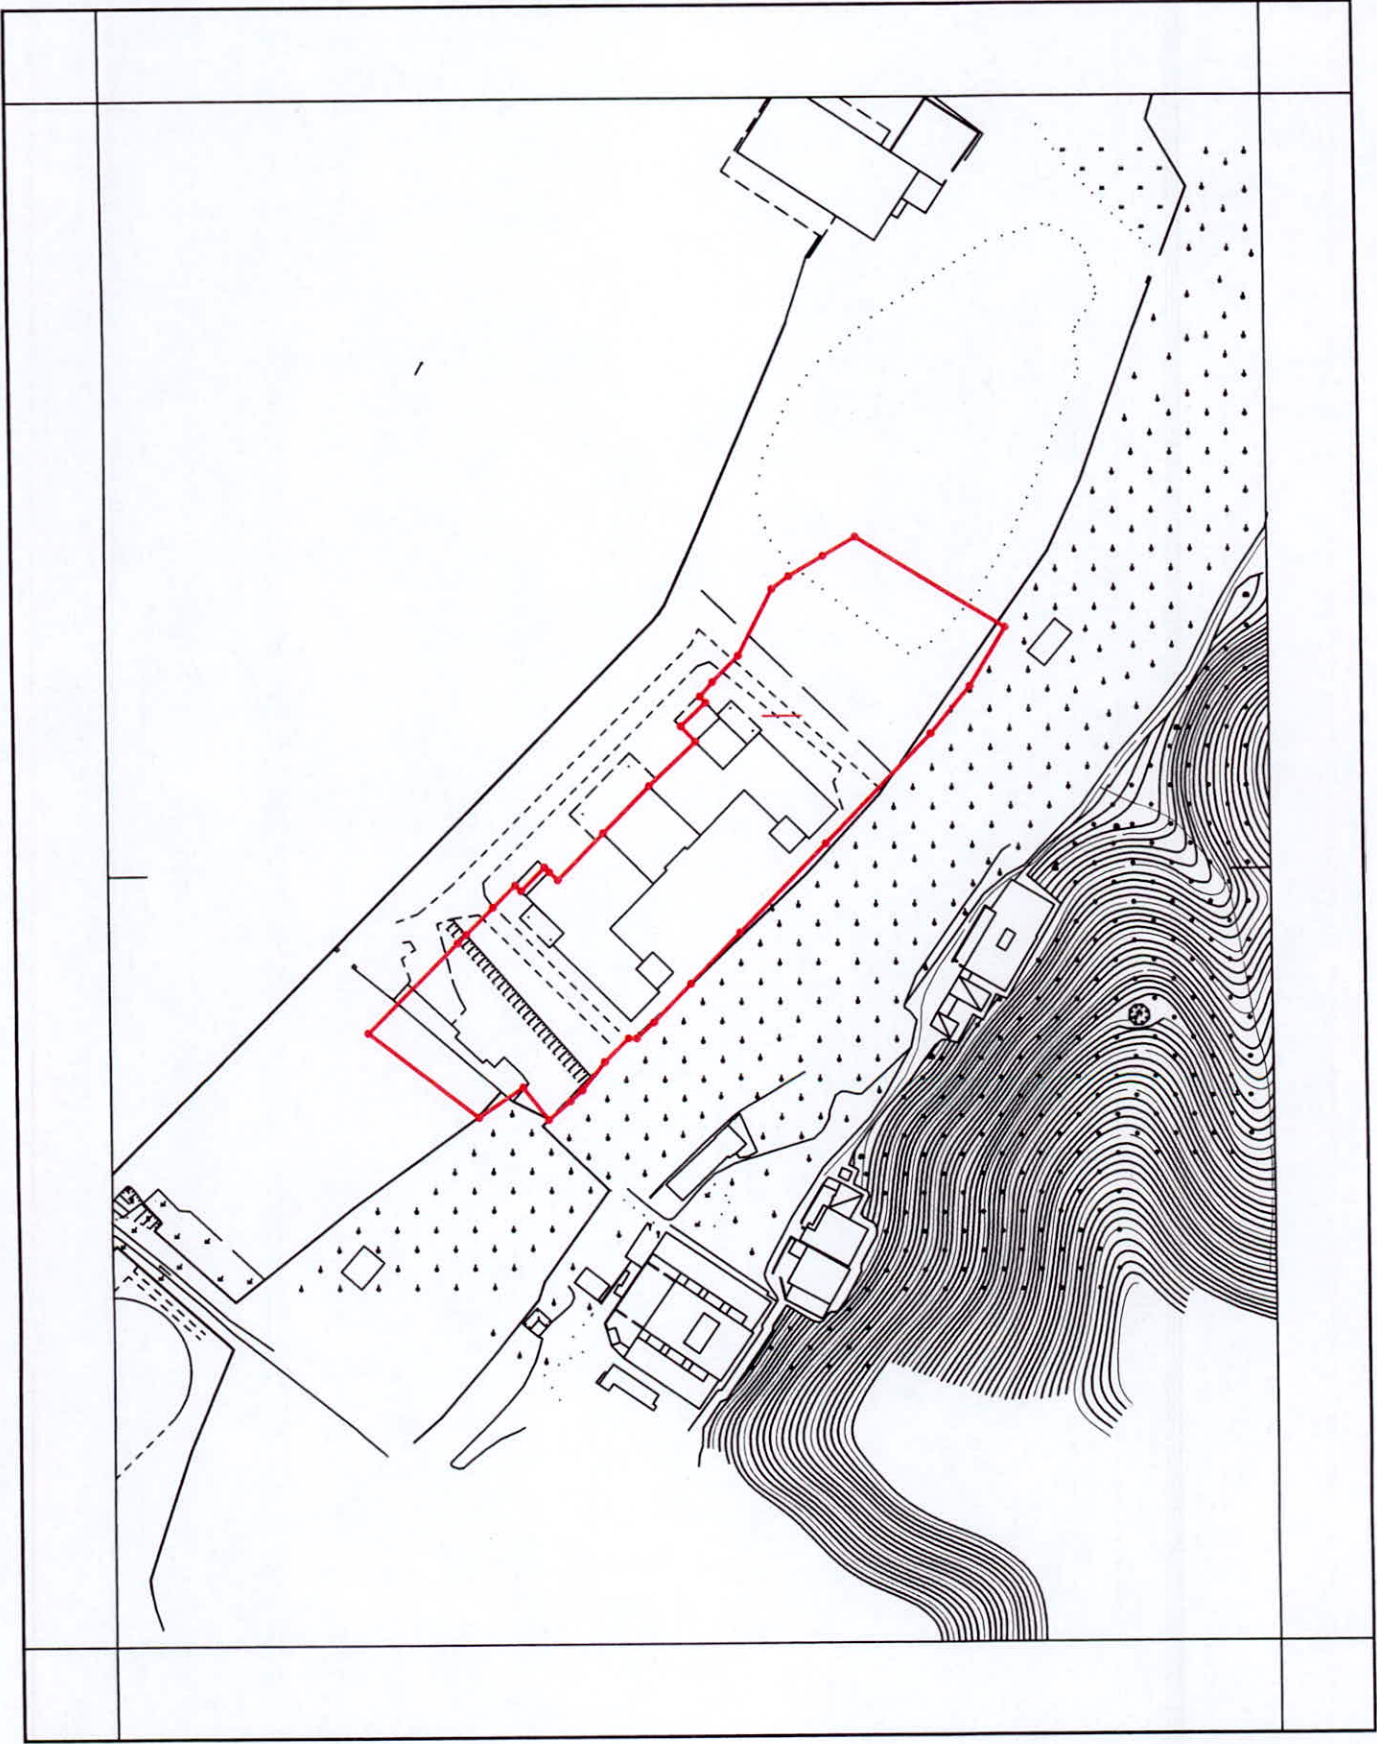


2019年第三批次城镇建设用(湖寮镇长新村)勘测定界红线图

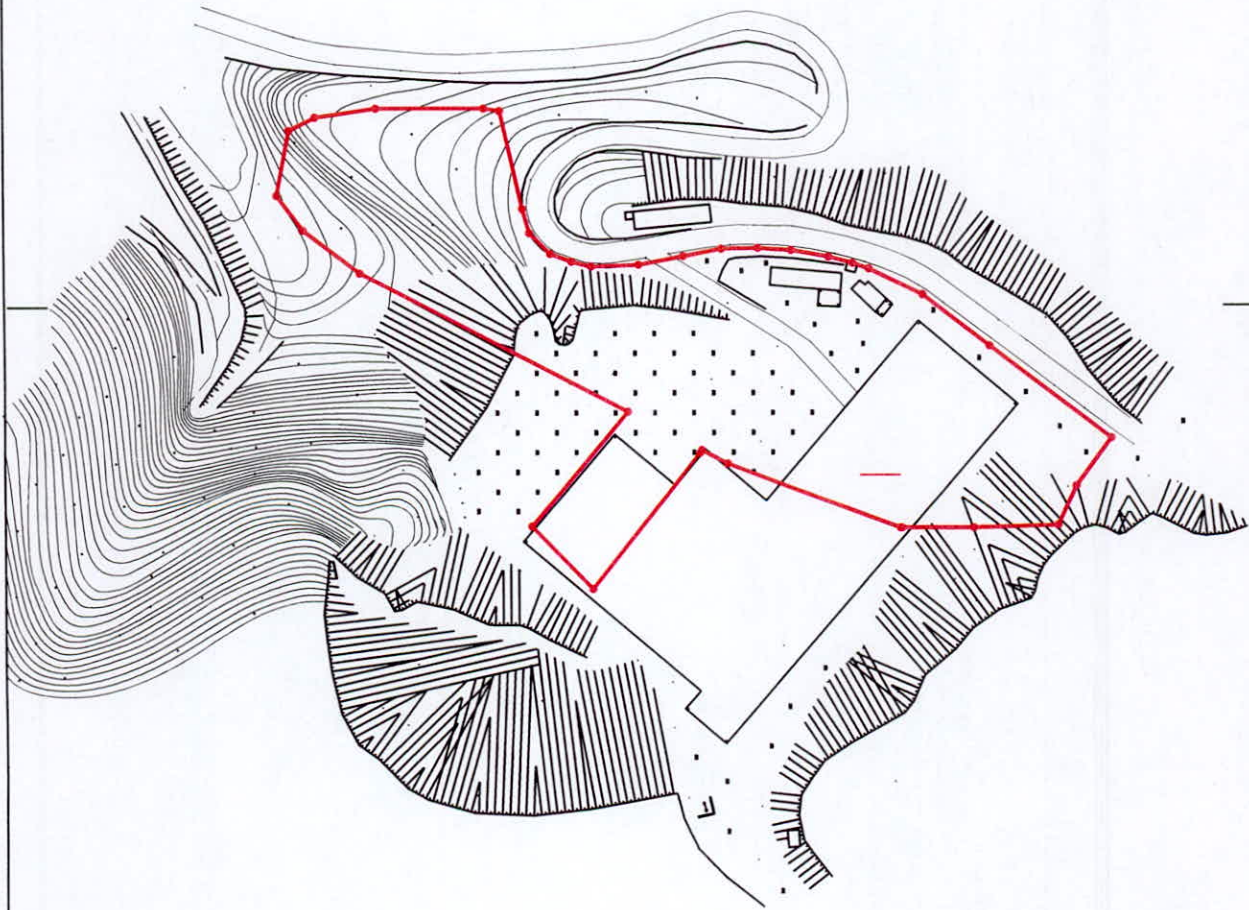

大埔县国土资源局测绘队

2019年第三批次城镇建设用(湖寮镇大安村)勘测定界红线图

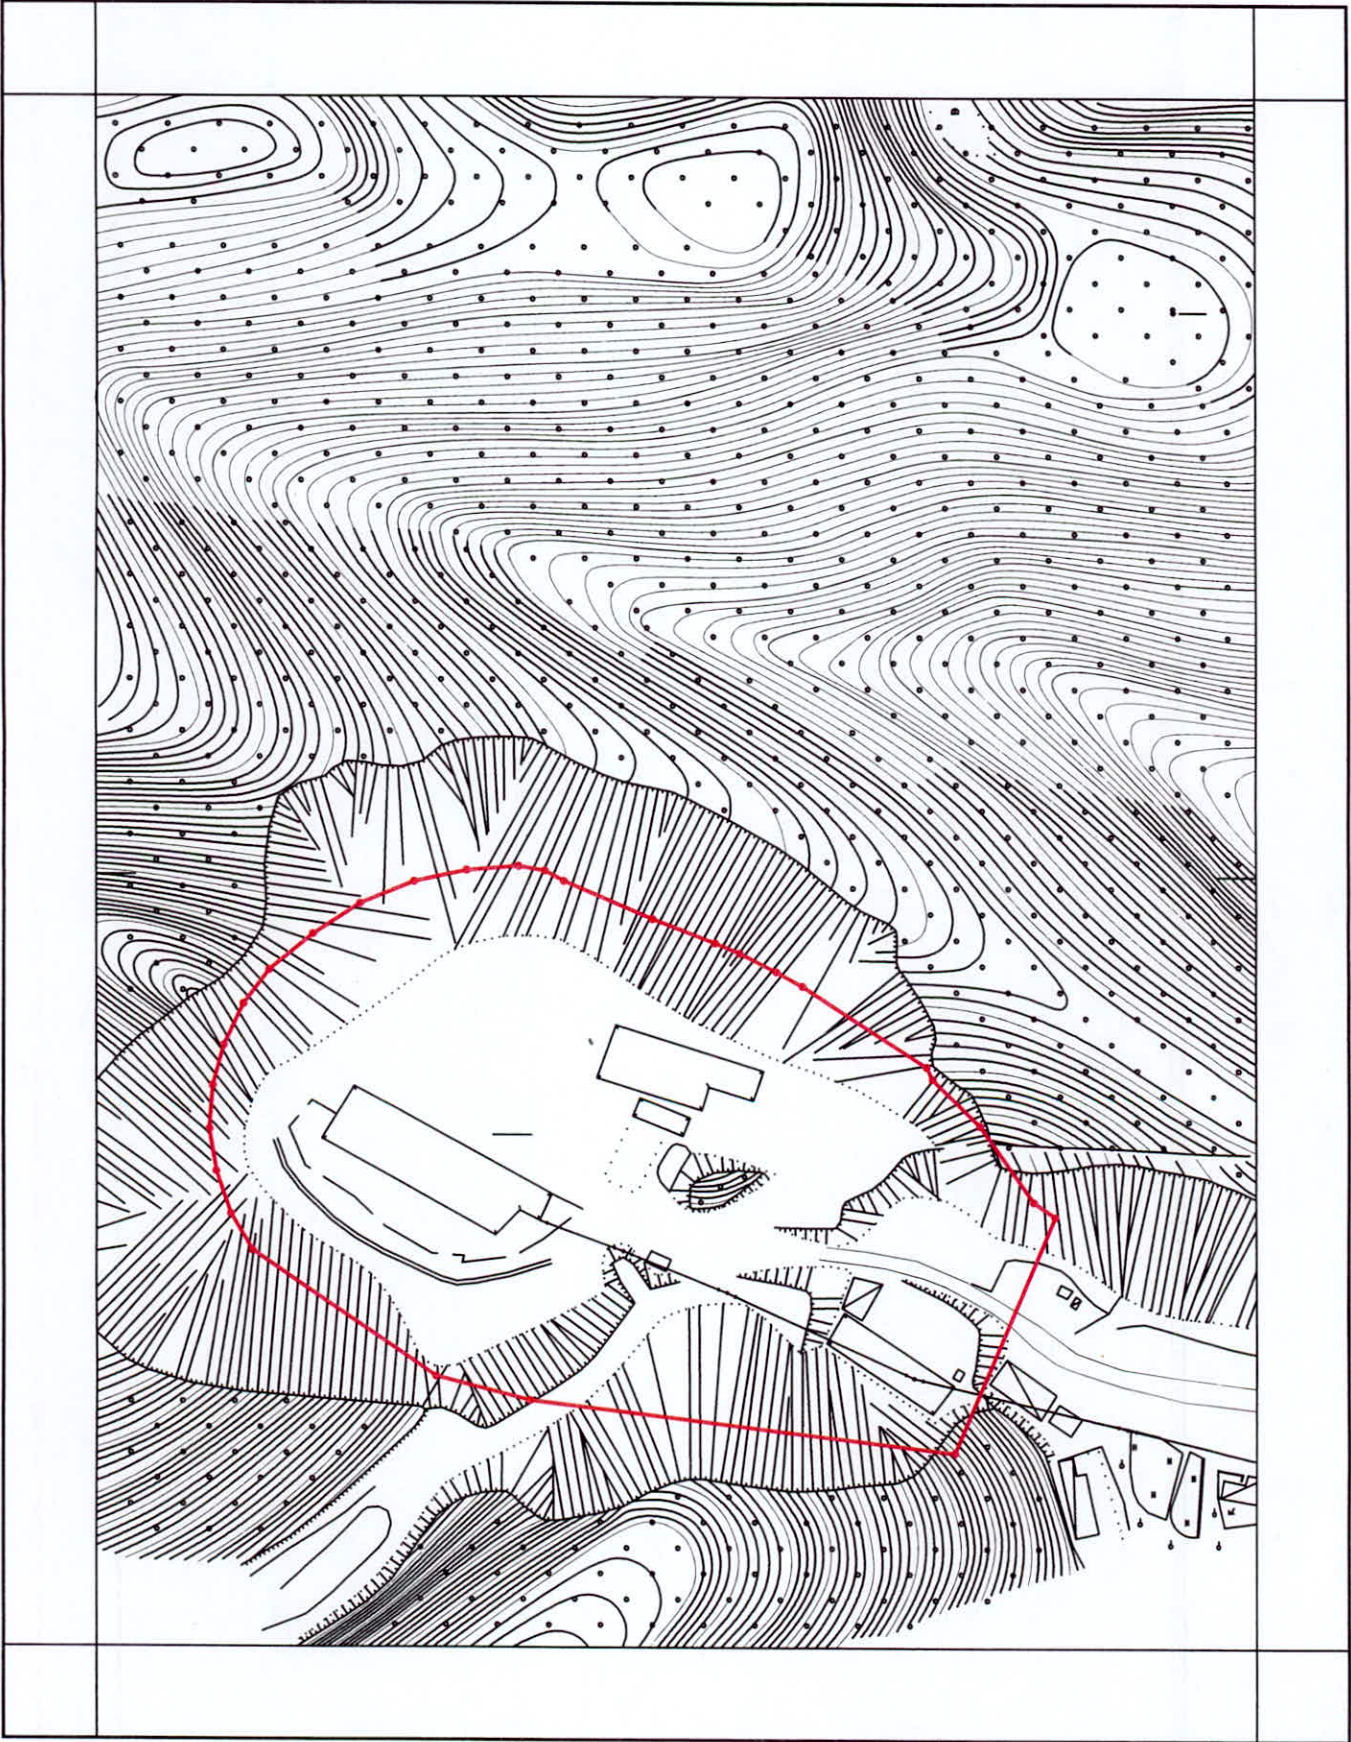

大埔县国土资源局测绘队