


大埔县2021年度第一批次城镇建设用地(五丰村)勘测定界图

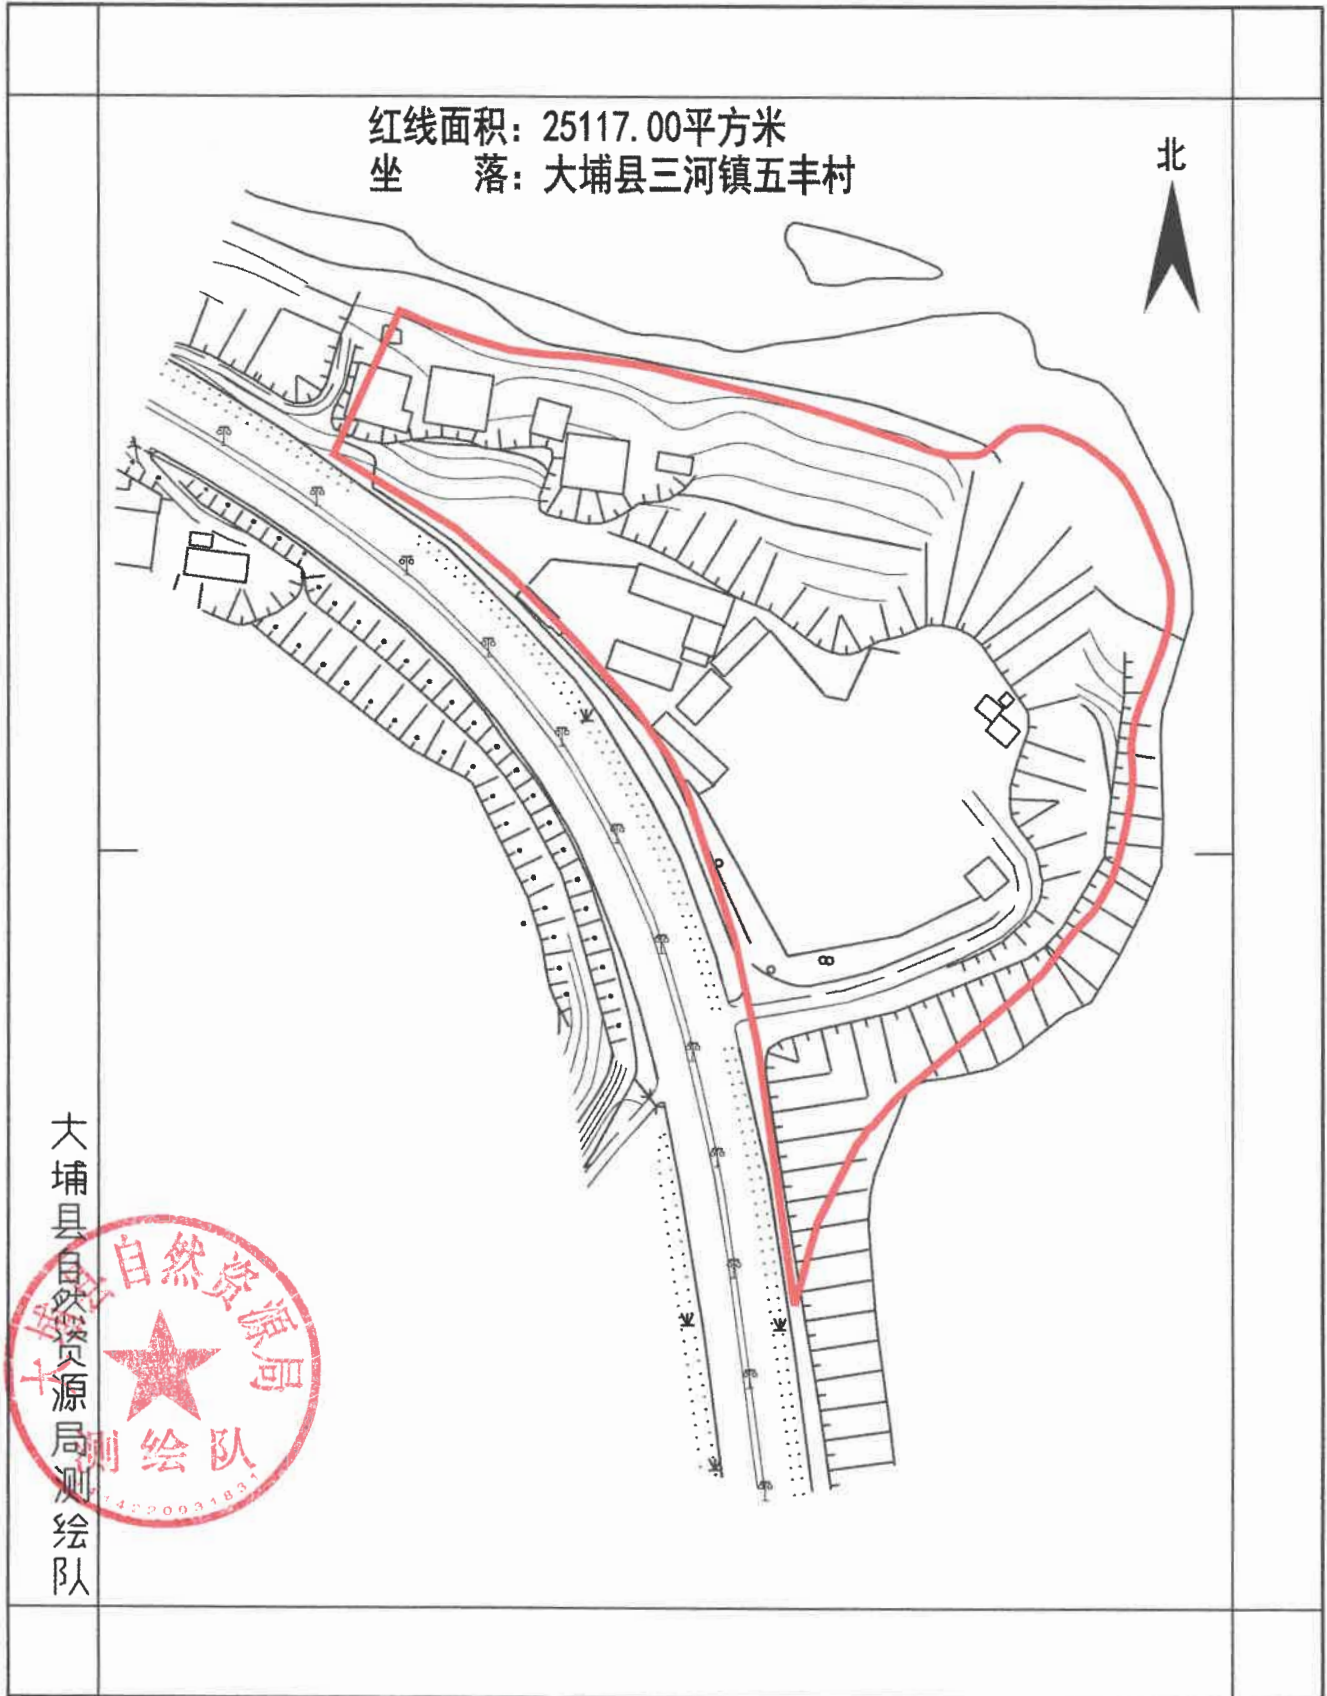


测绘编号:BP44142200003
测绘日期:2020年11月
审核日期:2020年11月

1:2000

测量员: 樊恒强
审核员: 黄科新

大埔县2021年度第一批城镇建设用地(汇东村)勘测定界图

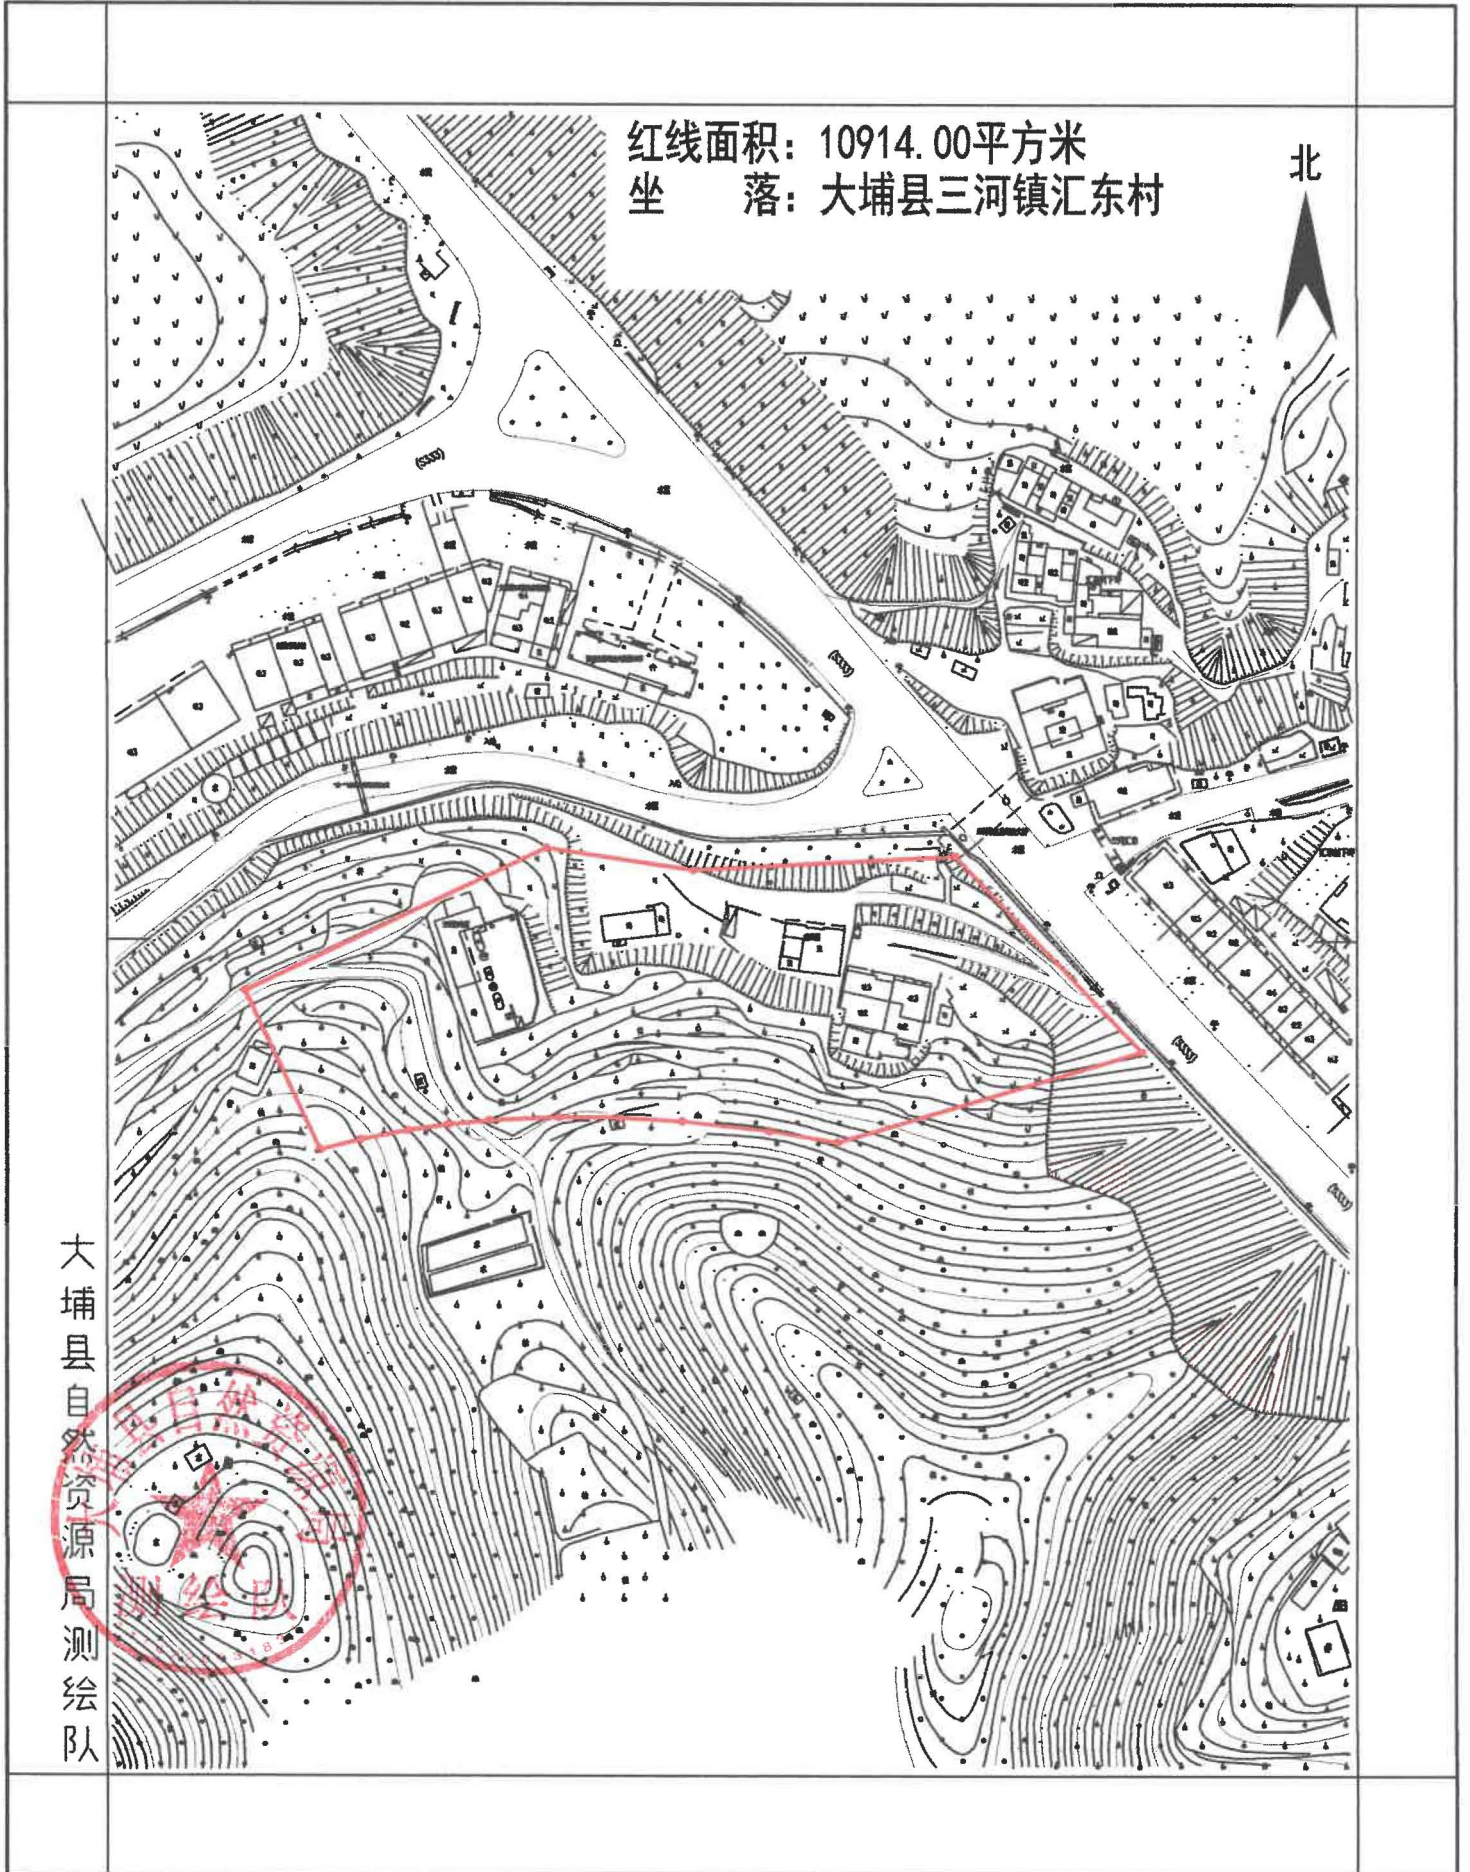


测绘编号: BP44142200005
测绘日期: 2020年11月
审核日期: 2020年11月

1:2000

测量员: 樊恒强
审核员: 黄科新

大埔县2021年度第一批次城镇建设用地图(汇东村)勘测定界图


红线面积: 9560.00平方米
坐落: 大埔县三河镇汇东村

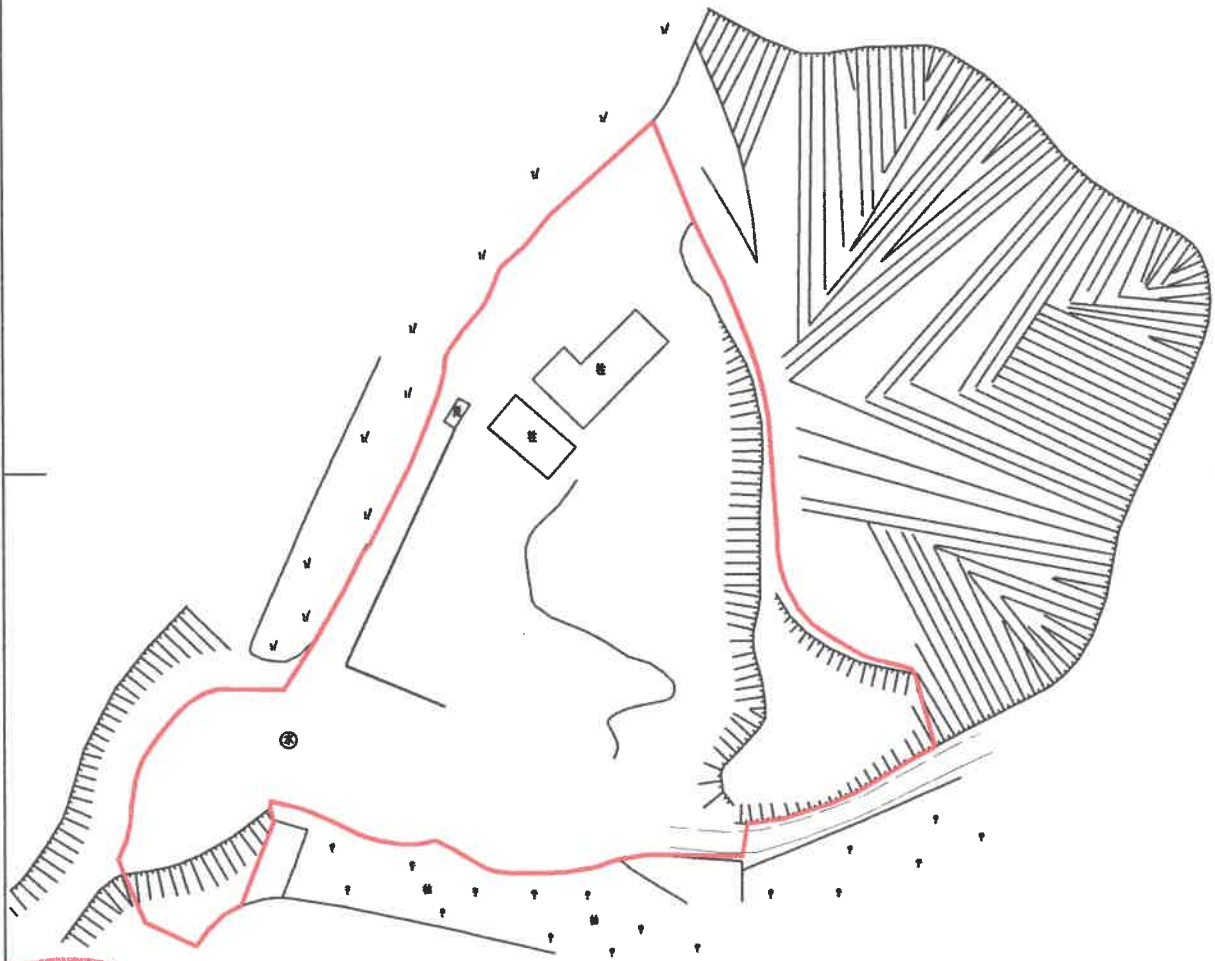

大埔县自然资源局测绘队



大埔县2021年度第一批次城镇建设用地(新寨村)勘测定界图

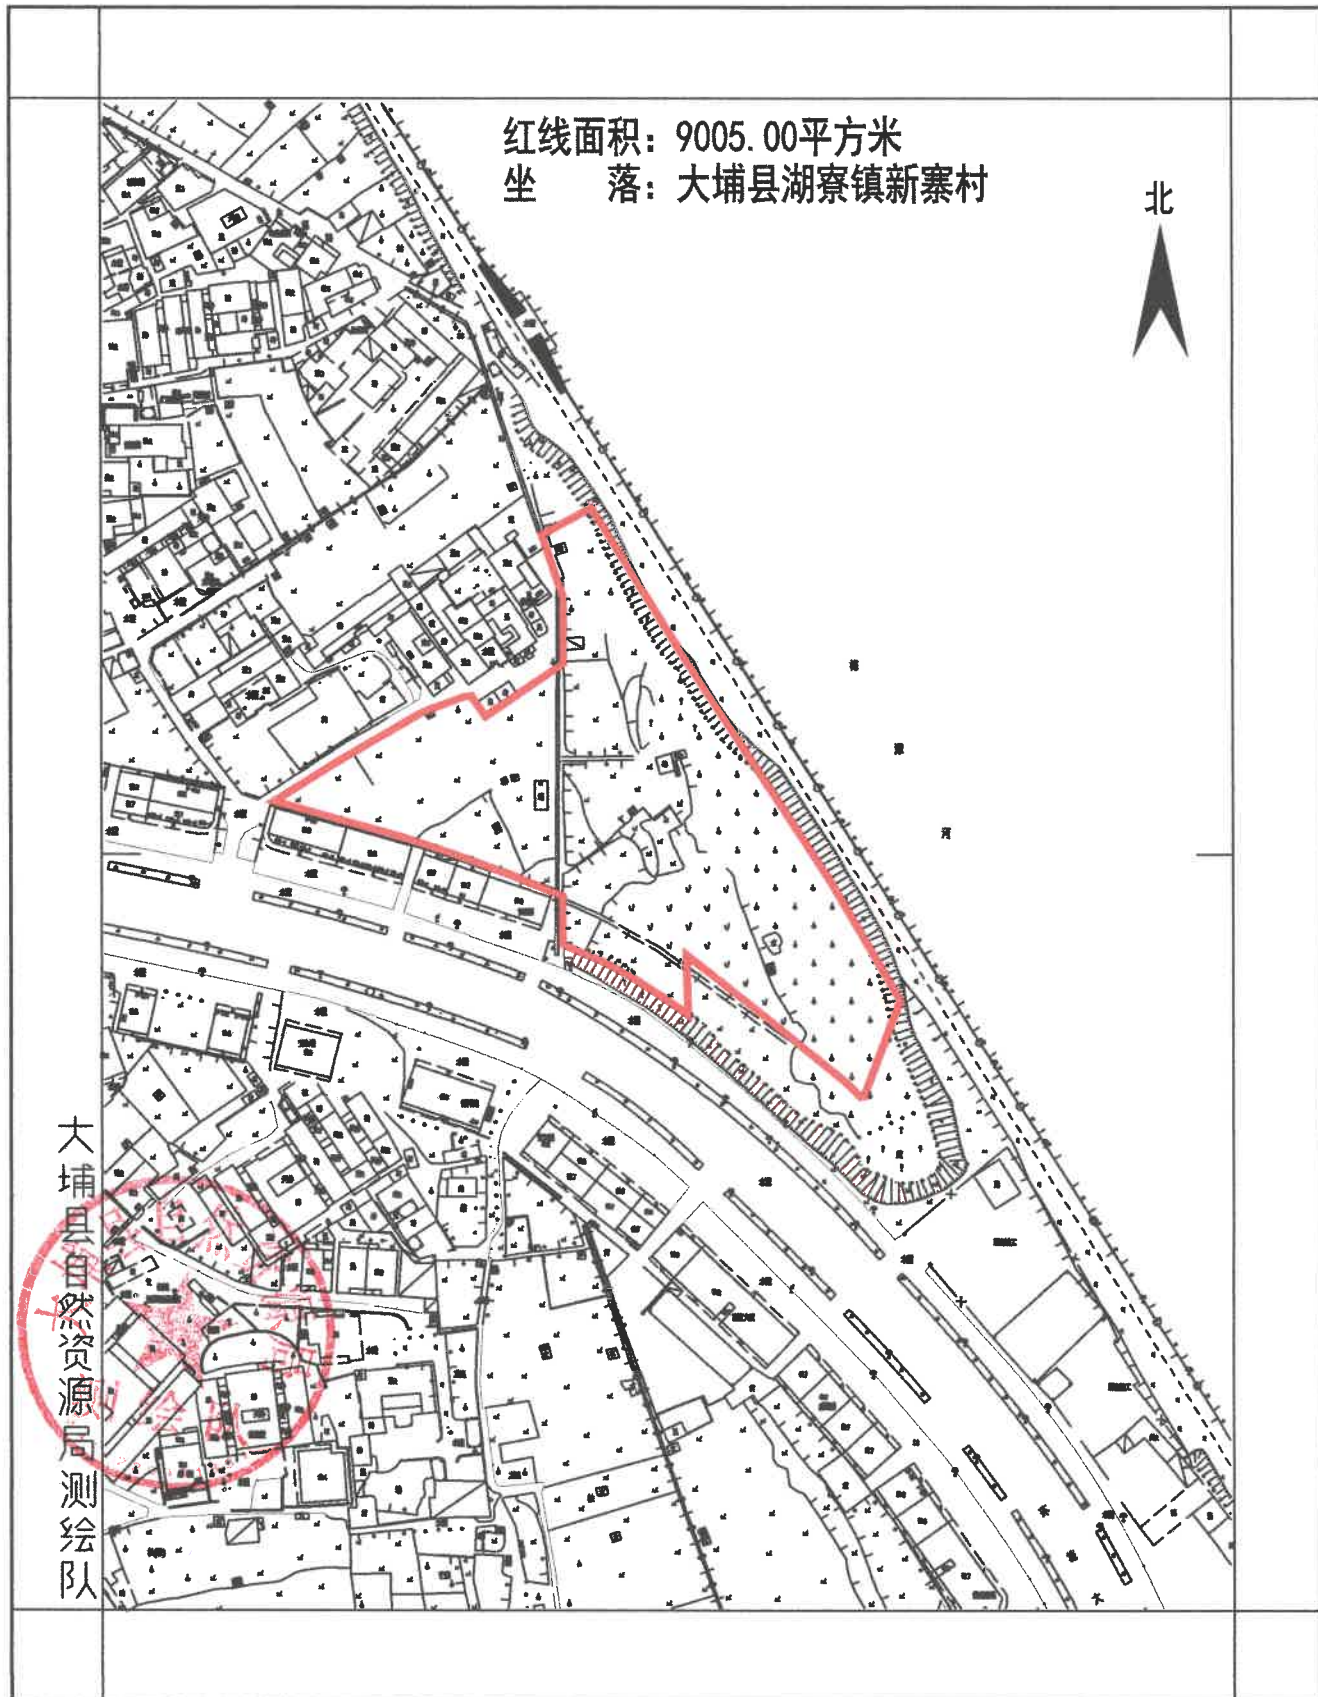


测绘编号:BP44142200002
测绘日期:2020年11月
审核日期:2020年11月

1:2000

测量员: 樊恒强
审核员: 黄科新

大埔县2021年度第一批次城镇建设用地(古城村)勘测定界图

红线面积: 5154.00平方米
坐落: 大埔县湖寮镇古城村

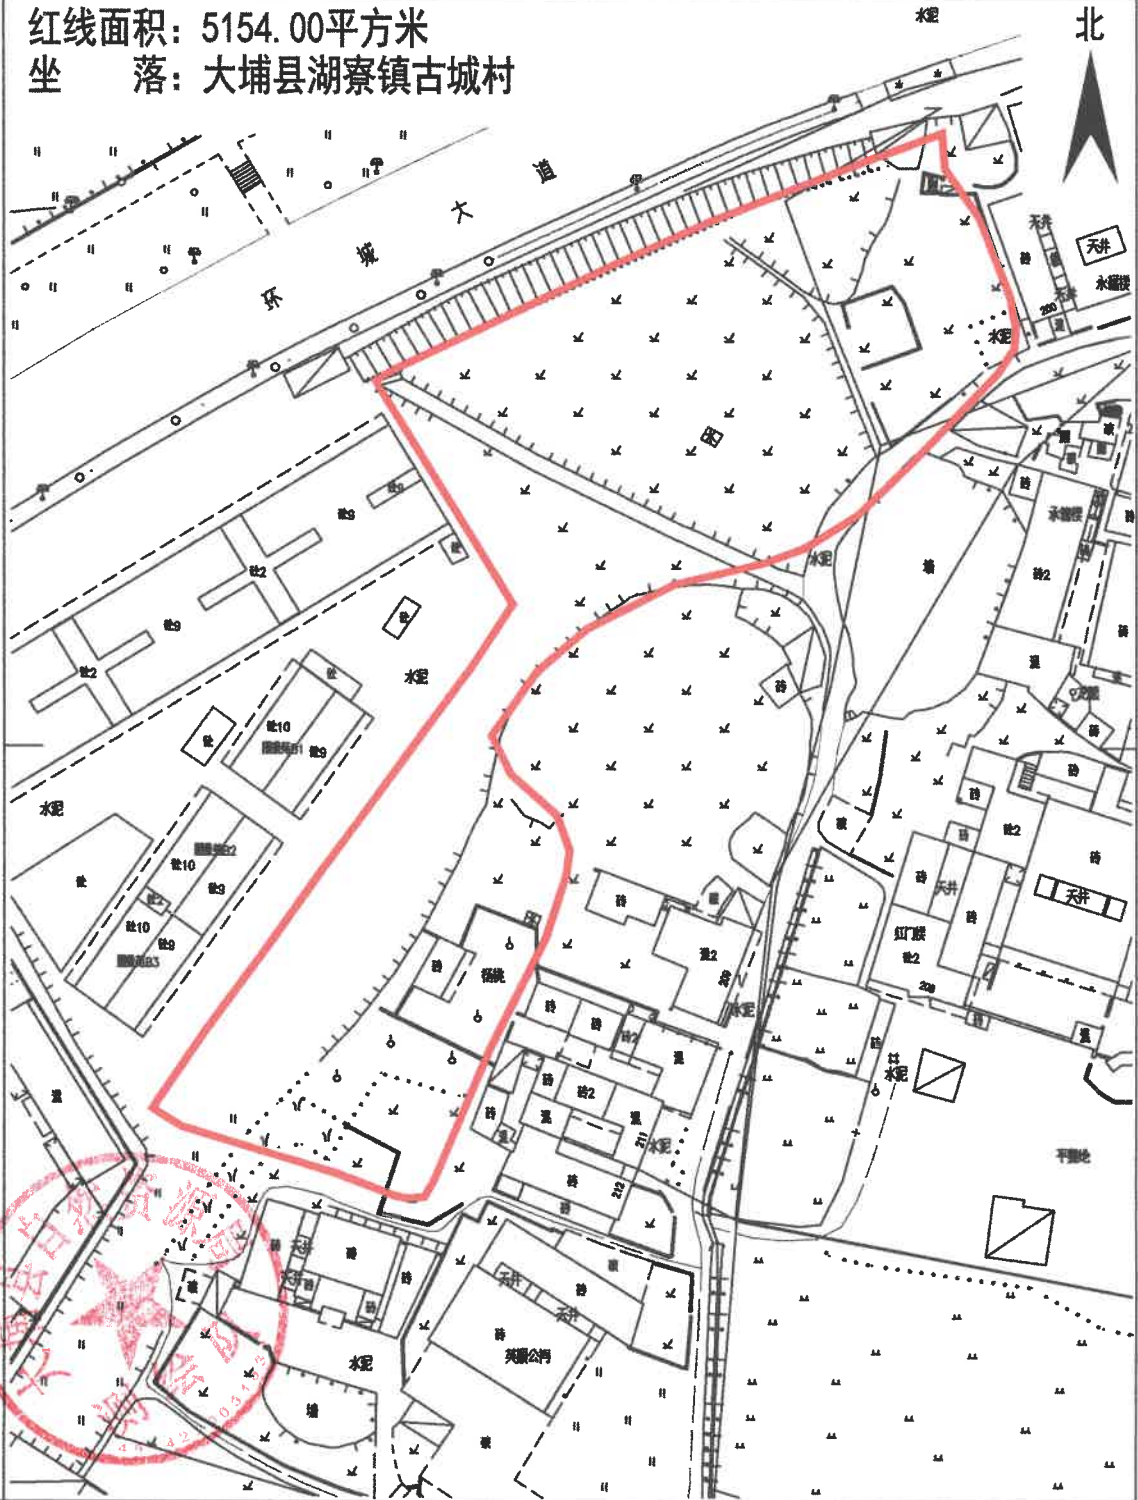

大埔县自然资源局测绘队

测绘编号: BP44142200004
测绘日期: 2020年11月
审核日期: 2020年11月

测量员: 樊恒强
审核员: 黄科新

1:1000

附件6 大埔县2021年度第一批次城镇建设用地(乌槎村)勘测定界图

