


附件1 广东粤电大埔电厂二期工程项目（地块一）勘测定界红线图

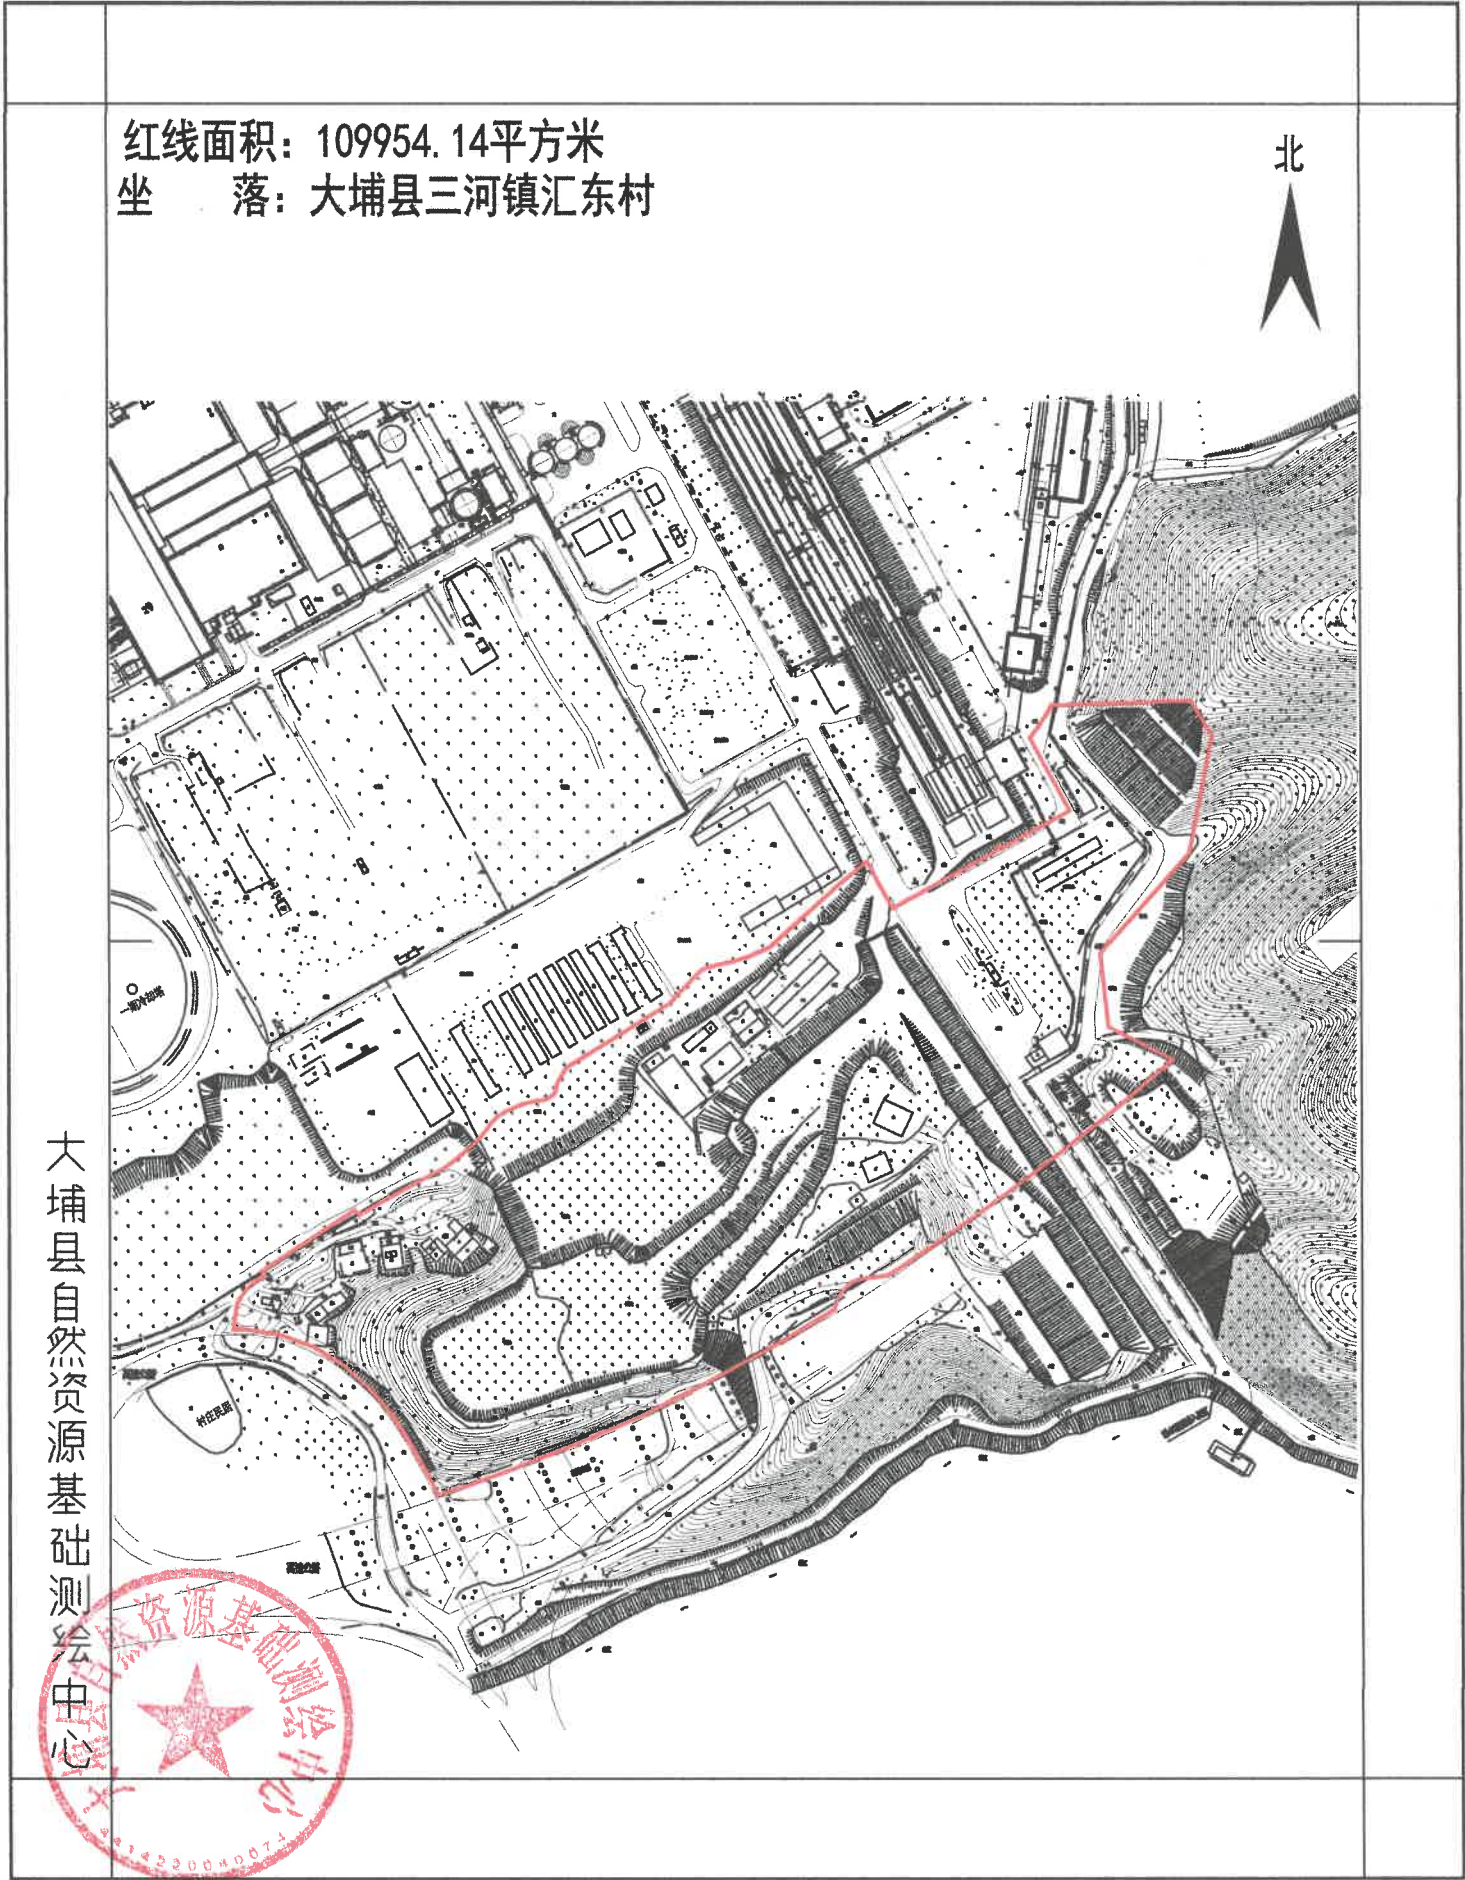


测绘编号:BP4414DC1
测绘日期:2021年12月
审核日期:2021年12月

1:5000

测量员:
制图员: 樊恒强
审核员: 黄科新

附件2 广东粤电大埔电厂二期工程项目(地块二)勘测定界红线图

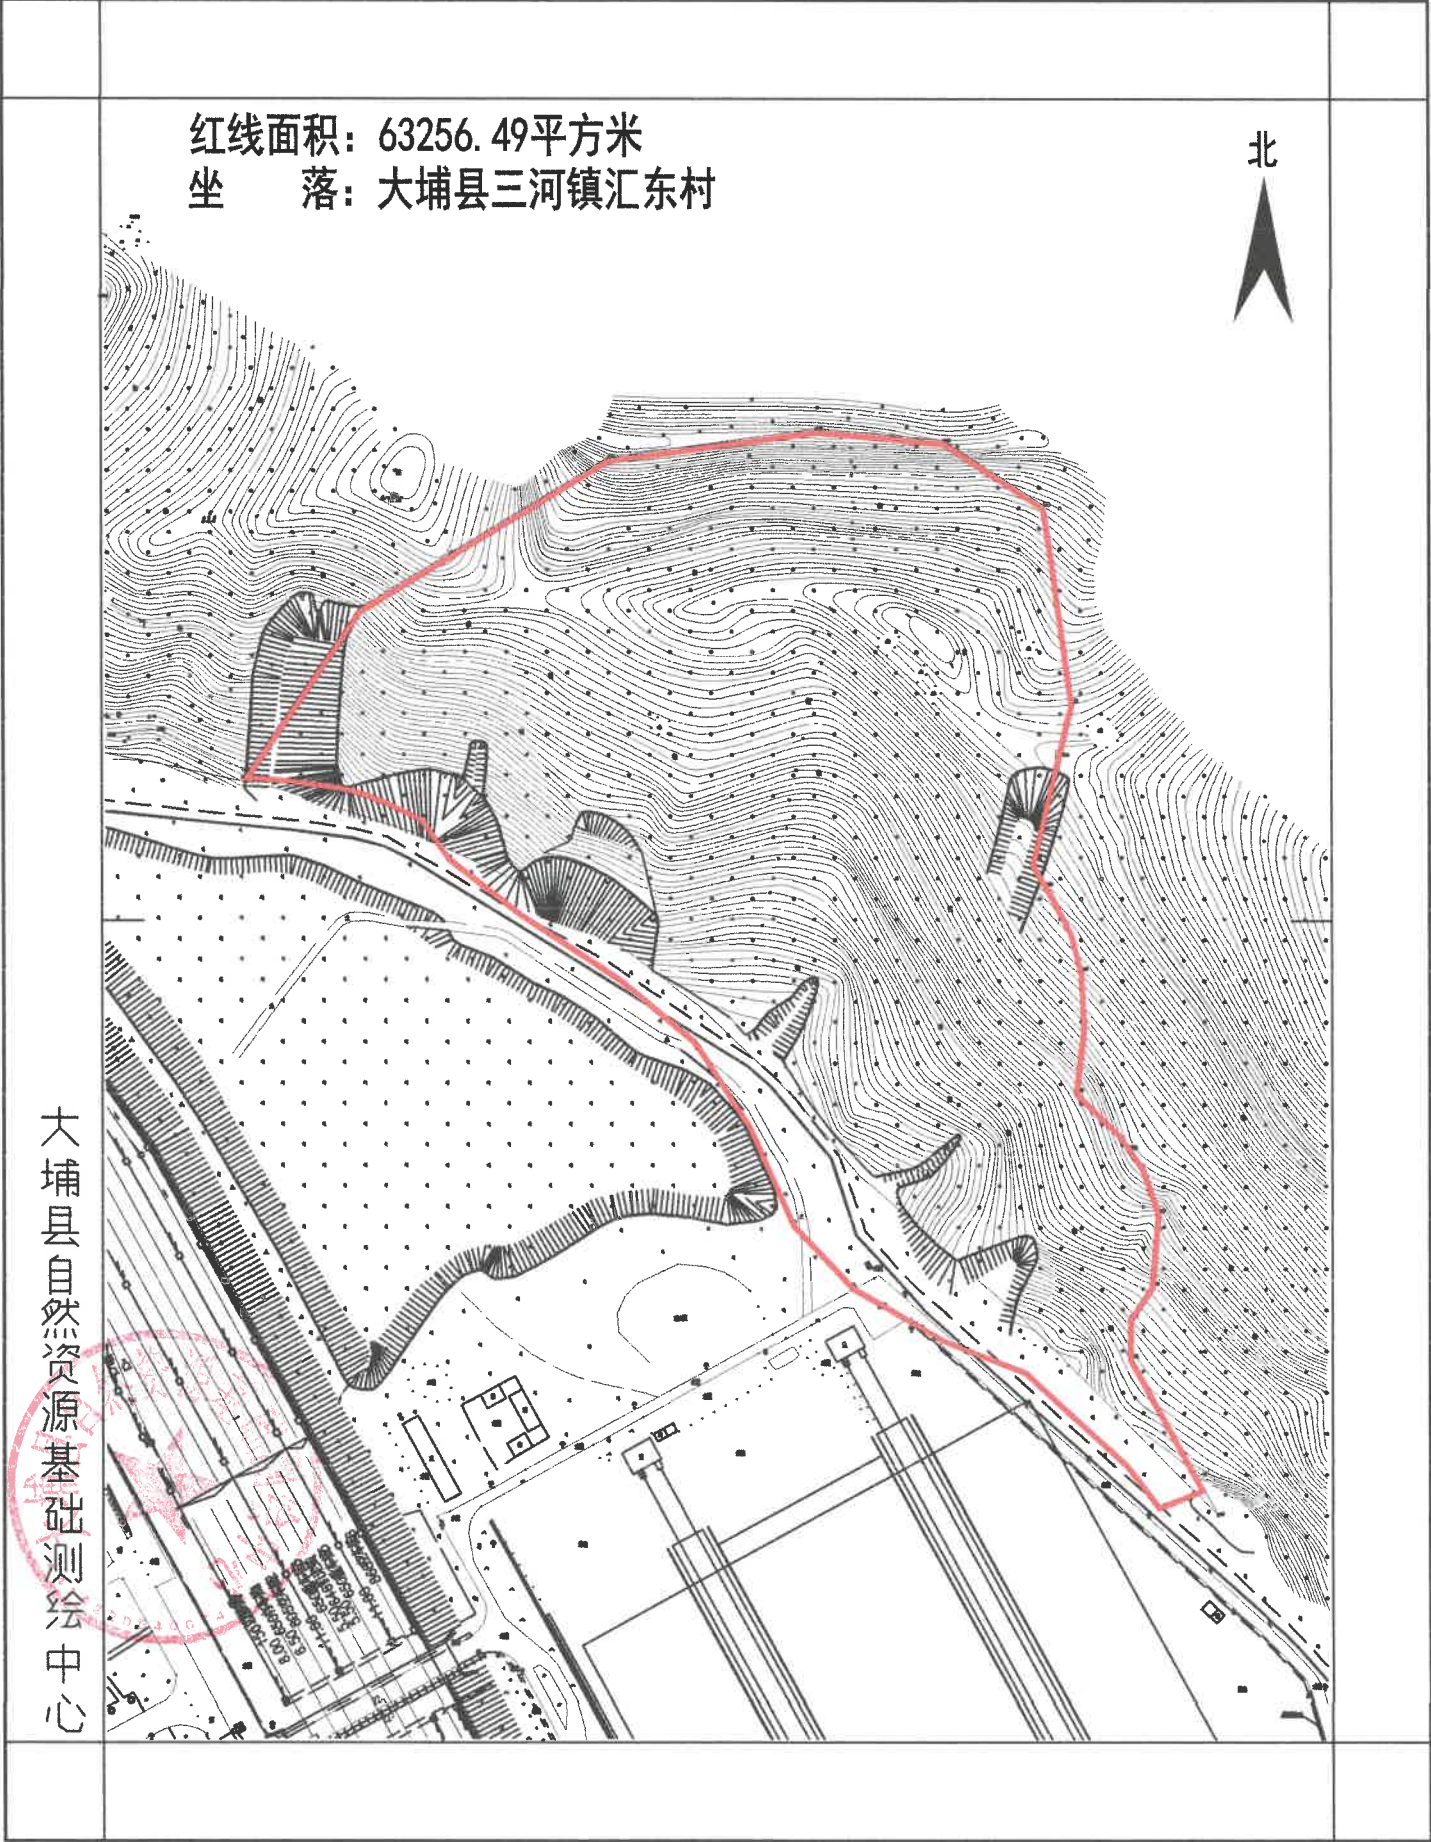


测绘编号:BP441422DC2
测绘日期:2021年12月
审核日期:2021年12月

1:3000

测量员: 樊恒强
制图员: 樊恒强
审核员: 黄科新

附件3 广东粤电大埔电厂二期工程项目（地块三）勘测定界红线图

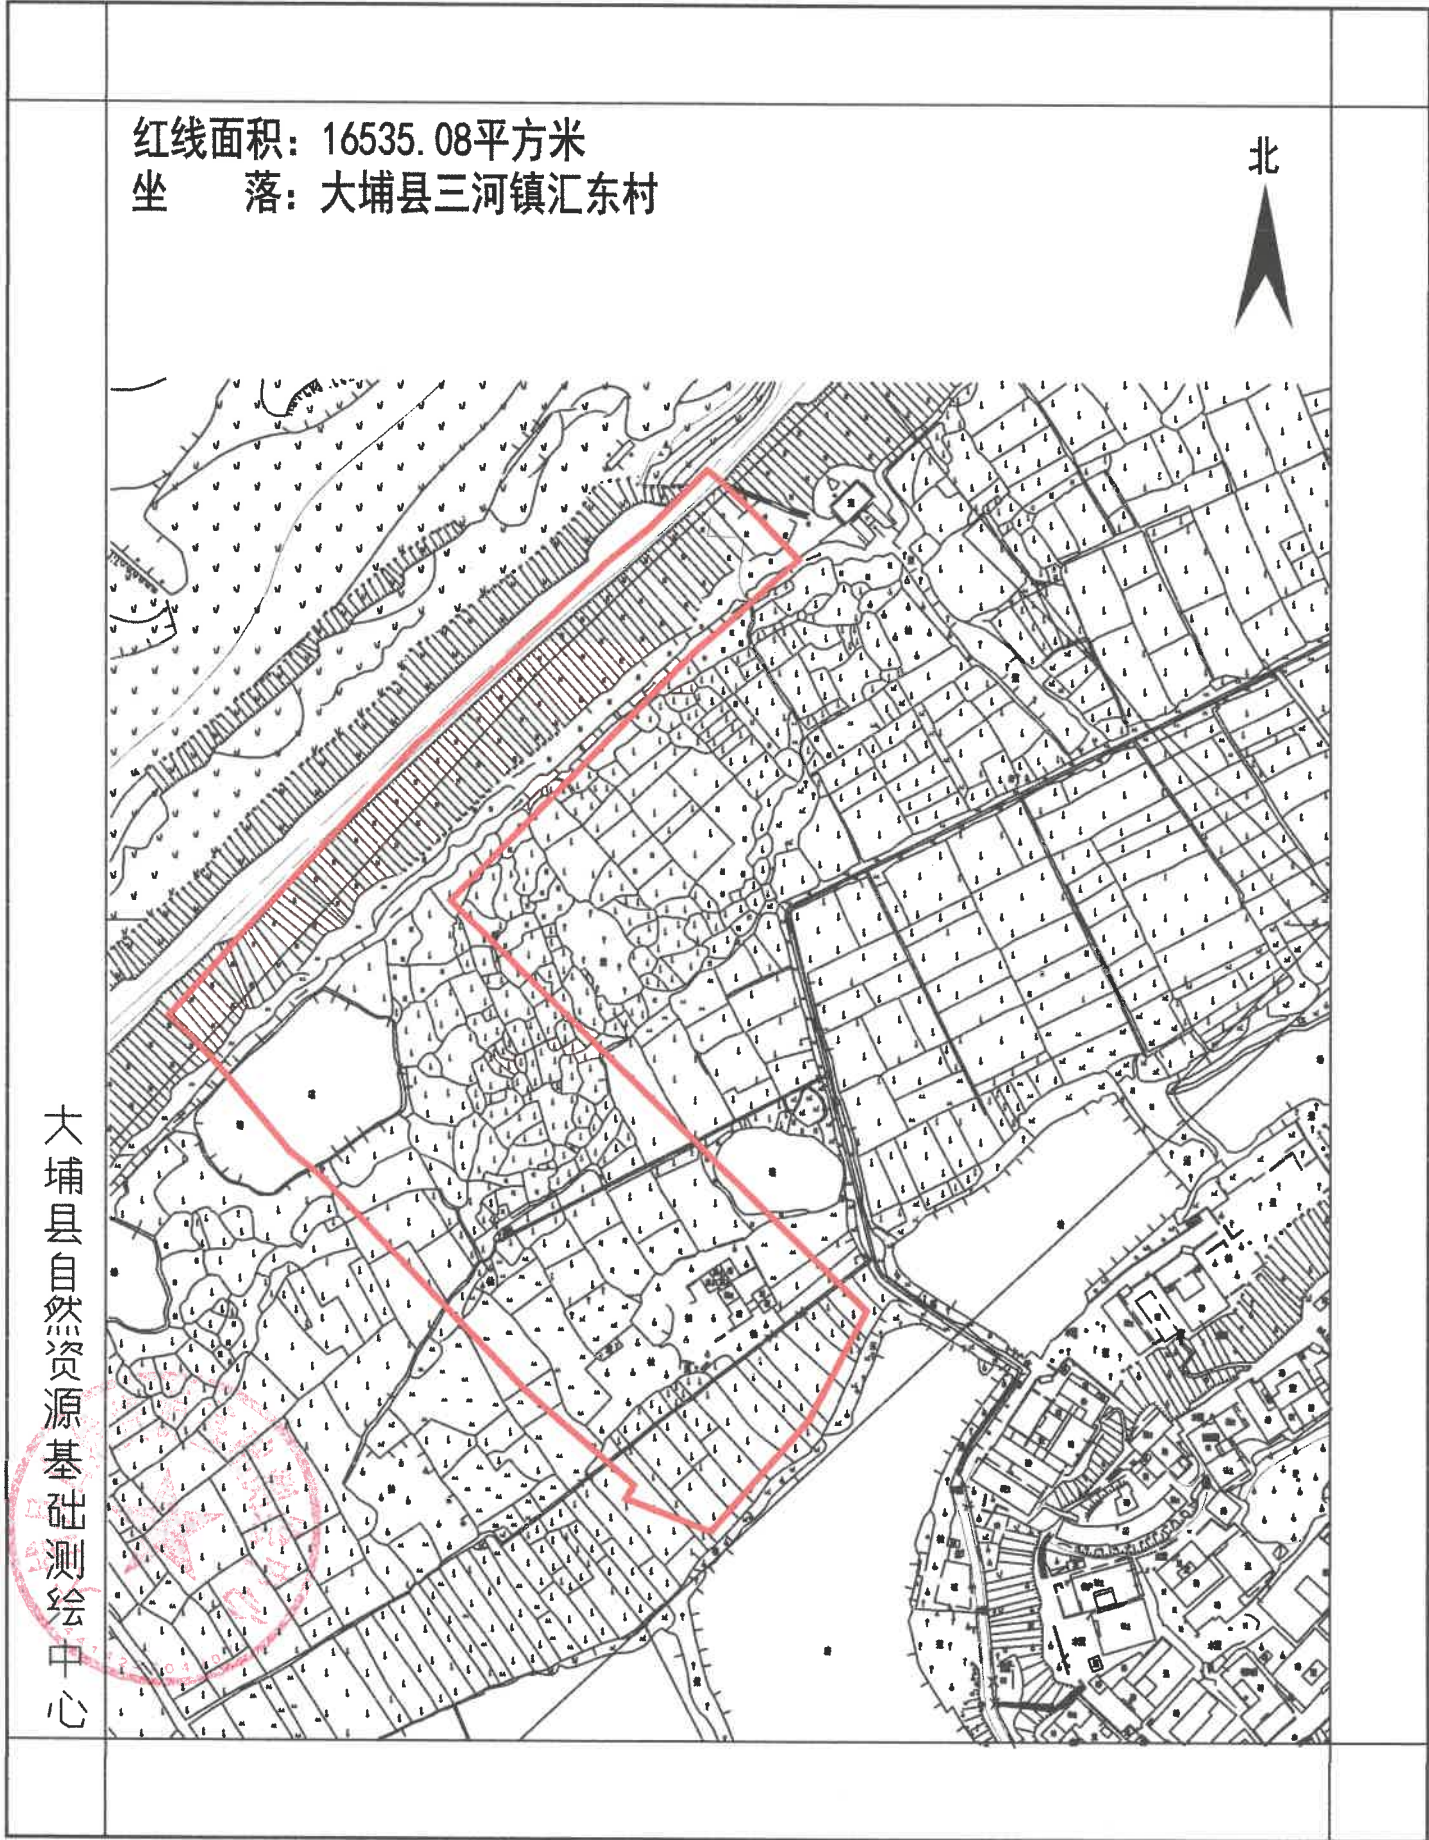


测绘编号:BP441422DC3
测绘日期:2021年12月
审核日期:2021年12月

1:2000

测量员:
制图员:樊恒强
审核员:黄科新

附件4 广东粤电大埔电厂二期工程项目（地块四）勘测定界红线图

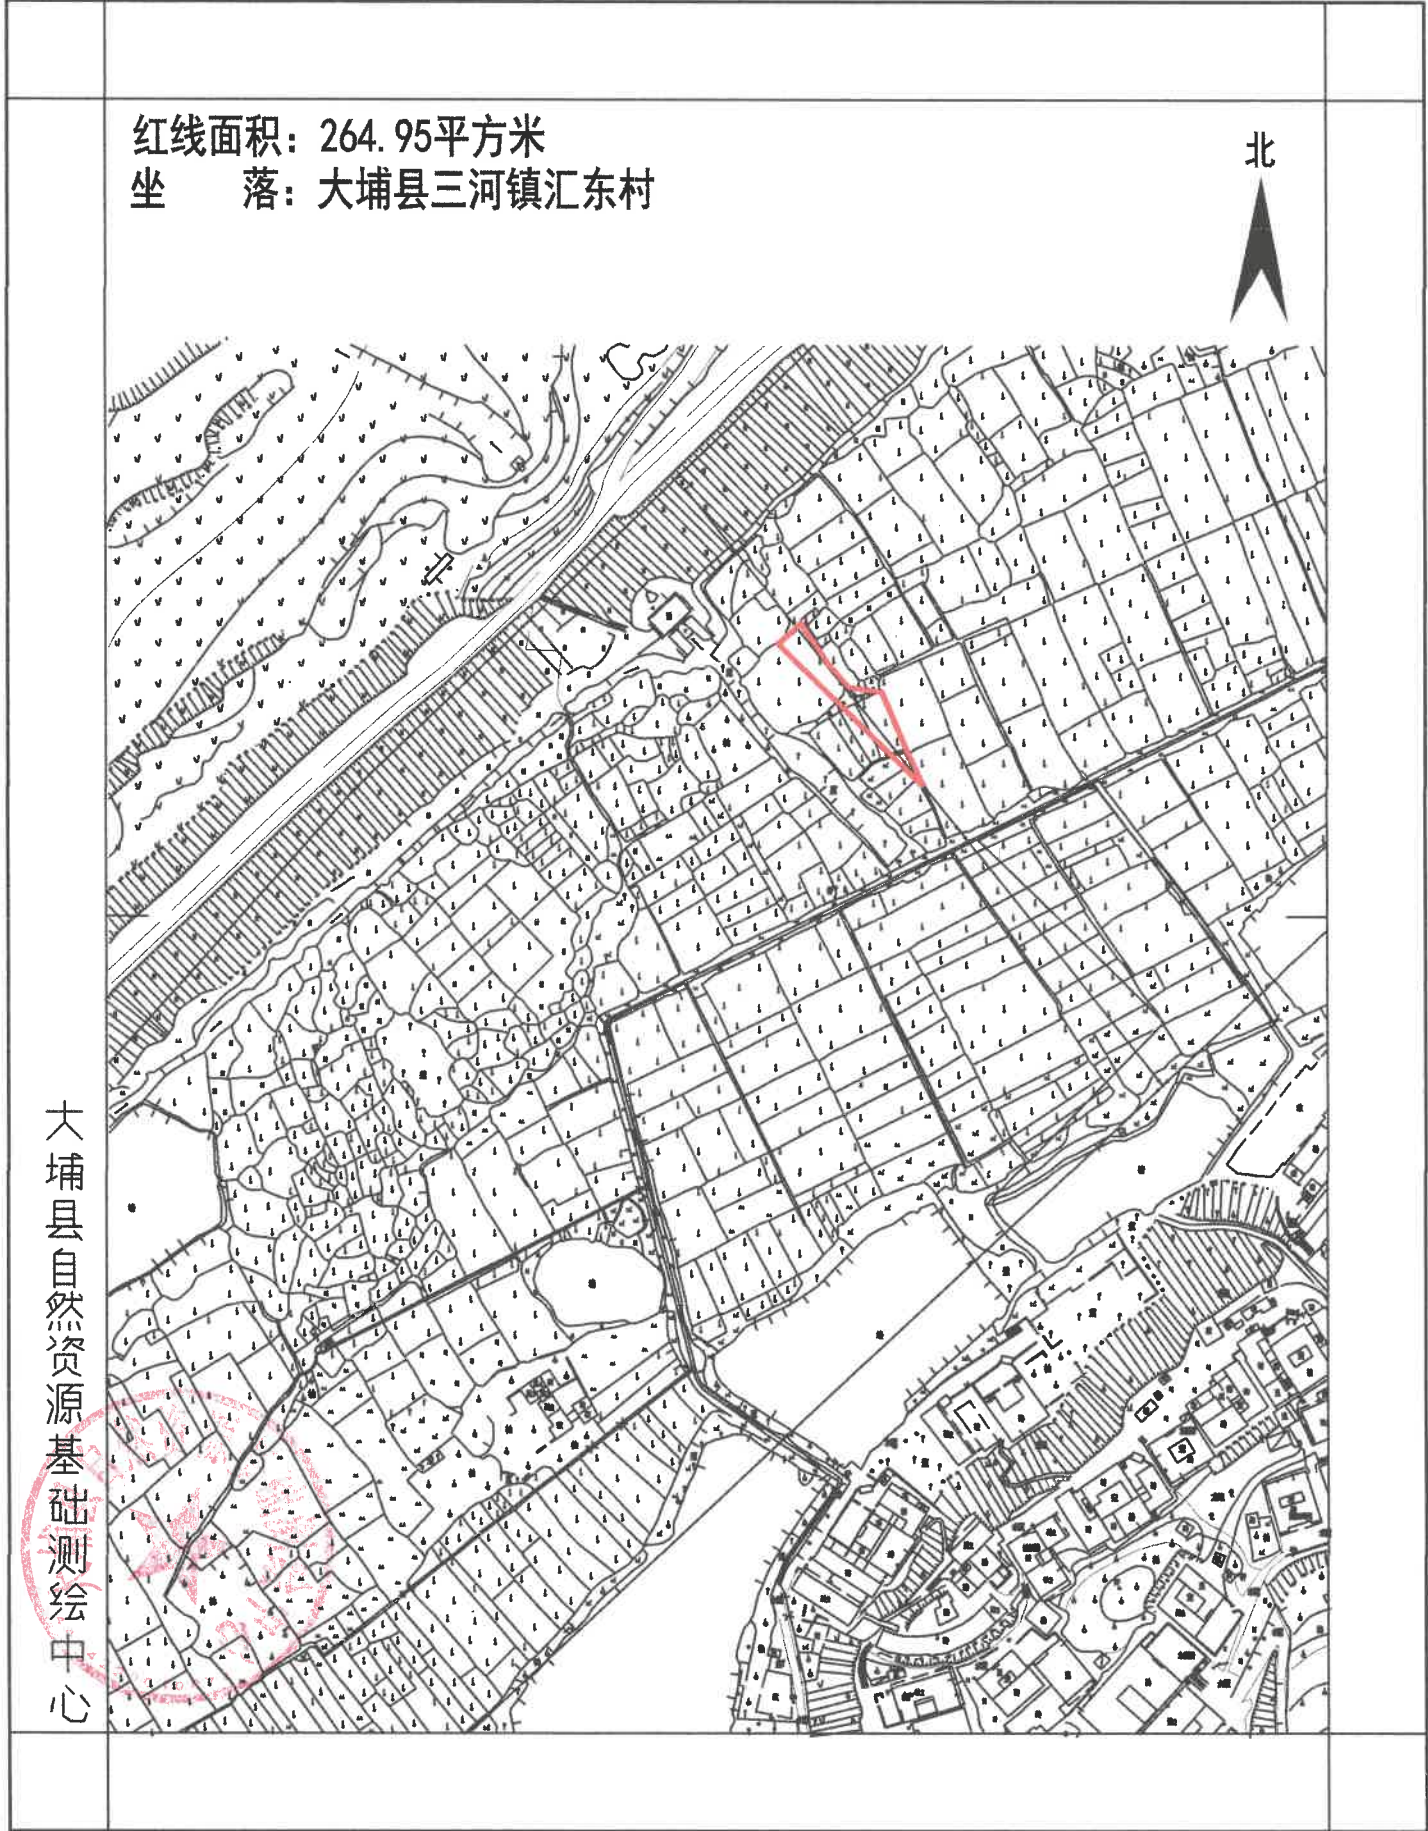


测绘编号:BP441422DC4
测绘日期:2021年12月
审核日期:2021年12月

1:2000

测量员: 樊恒强
制图员: 樊恒强
审核员: 黄科新

附件5 广东粤电大埔电厂二期工程项目（地块五）勘测定界红线图

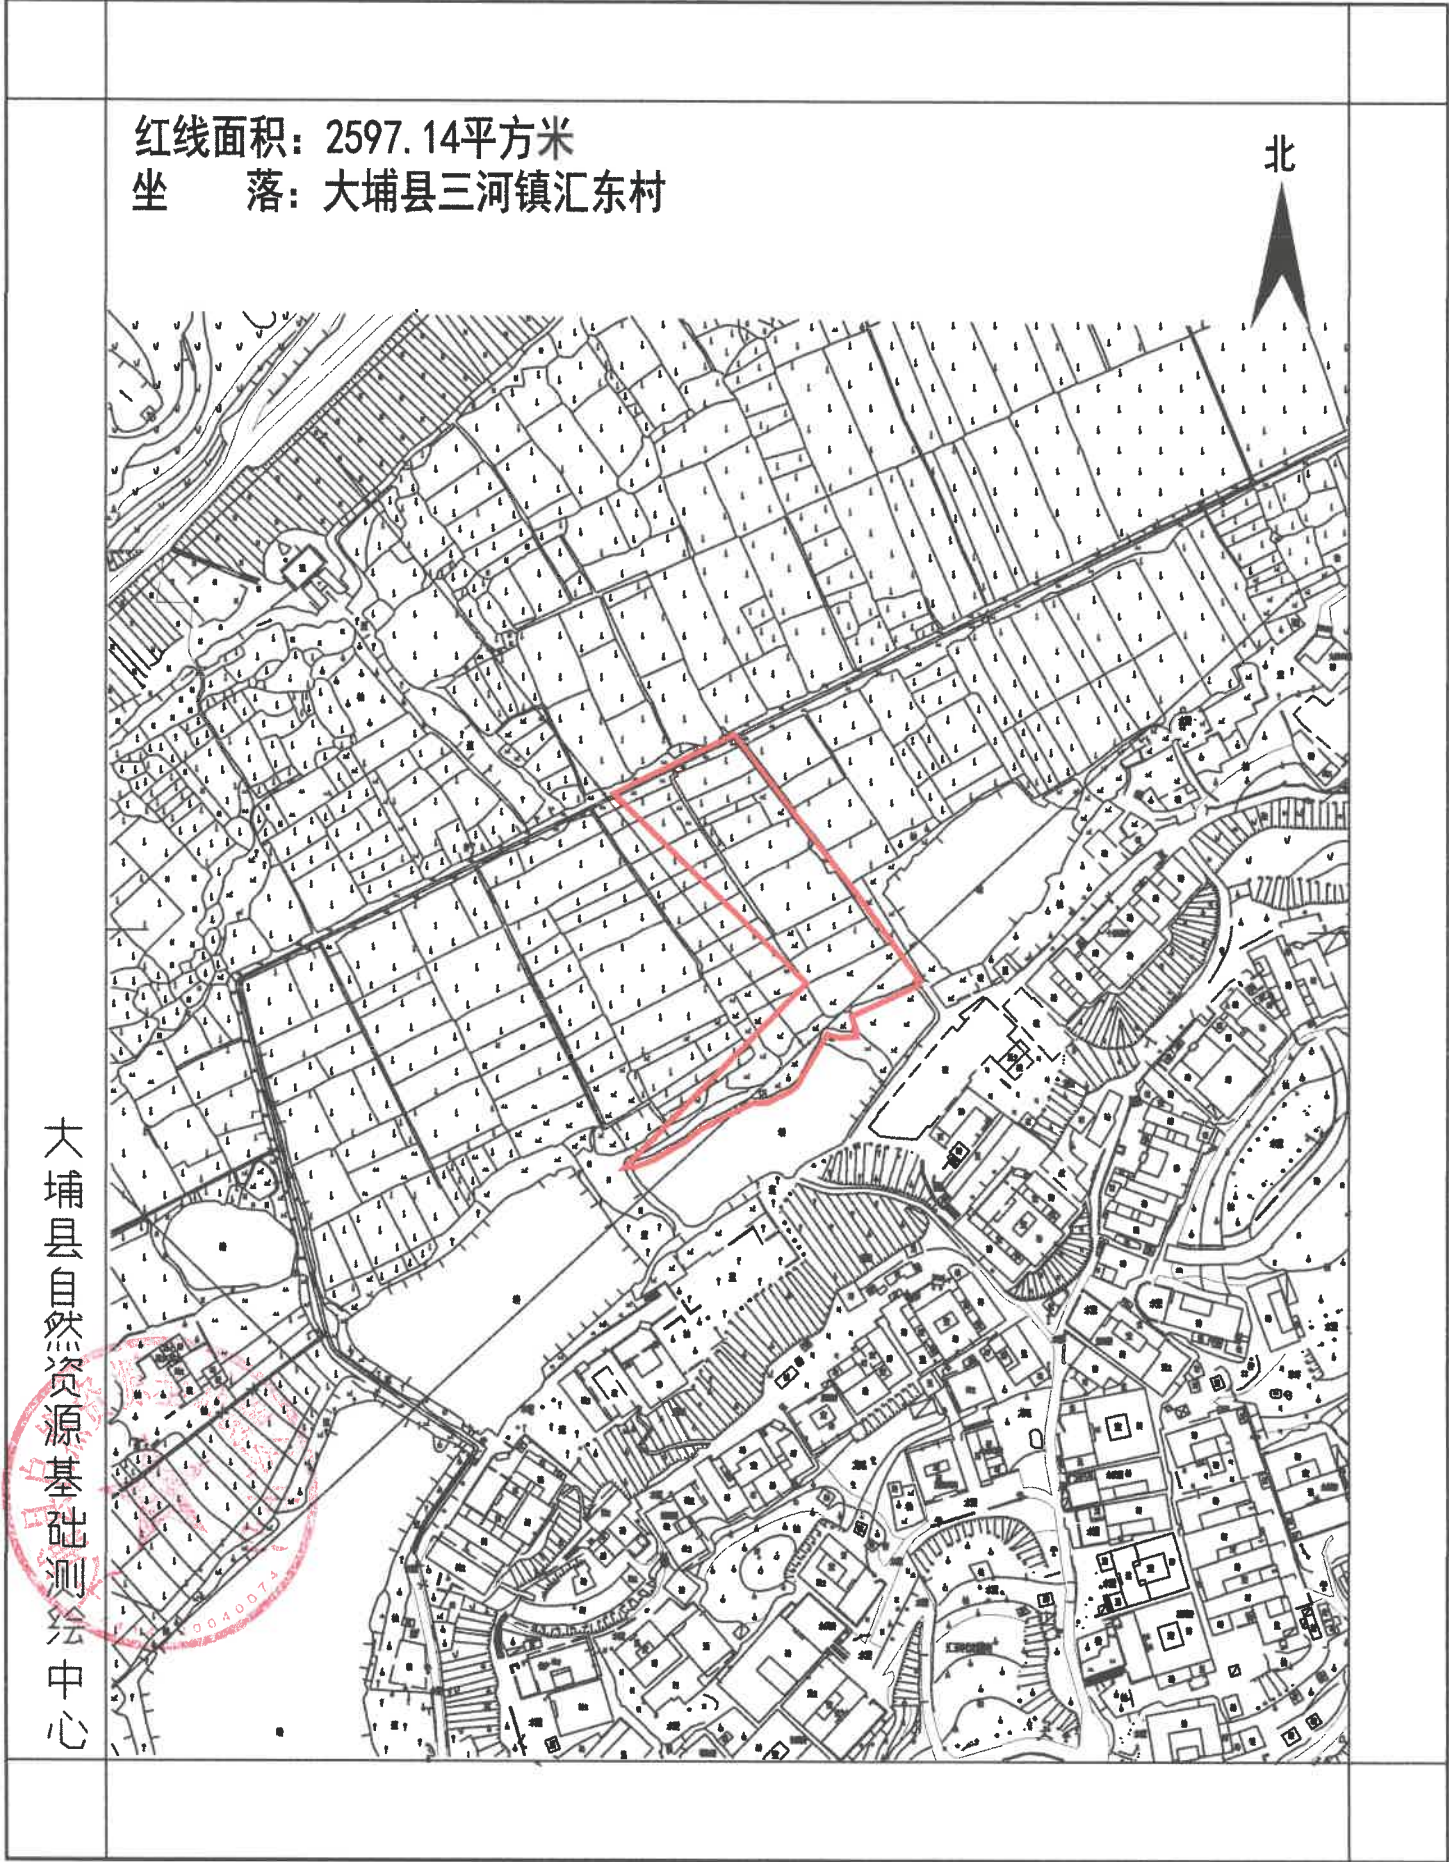


测绘编号:BP441422DC5
测绘日期:2021年12月
审核日期:2021年12月

1:2000

测量员:
制图员: 樊恒强
审核员: 黄科新

附件6 广东粤电大埔电厂二期工程项目（地块六）勘测定界红线图

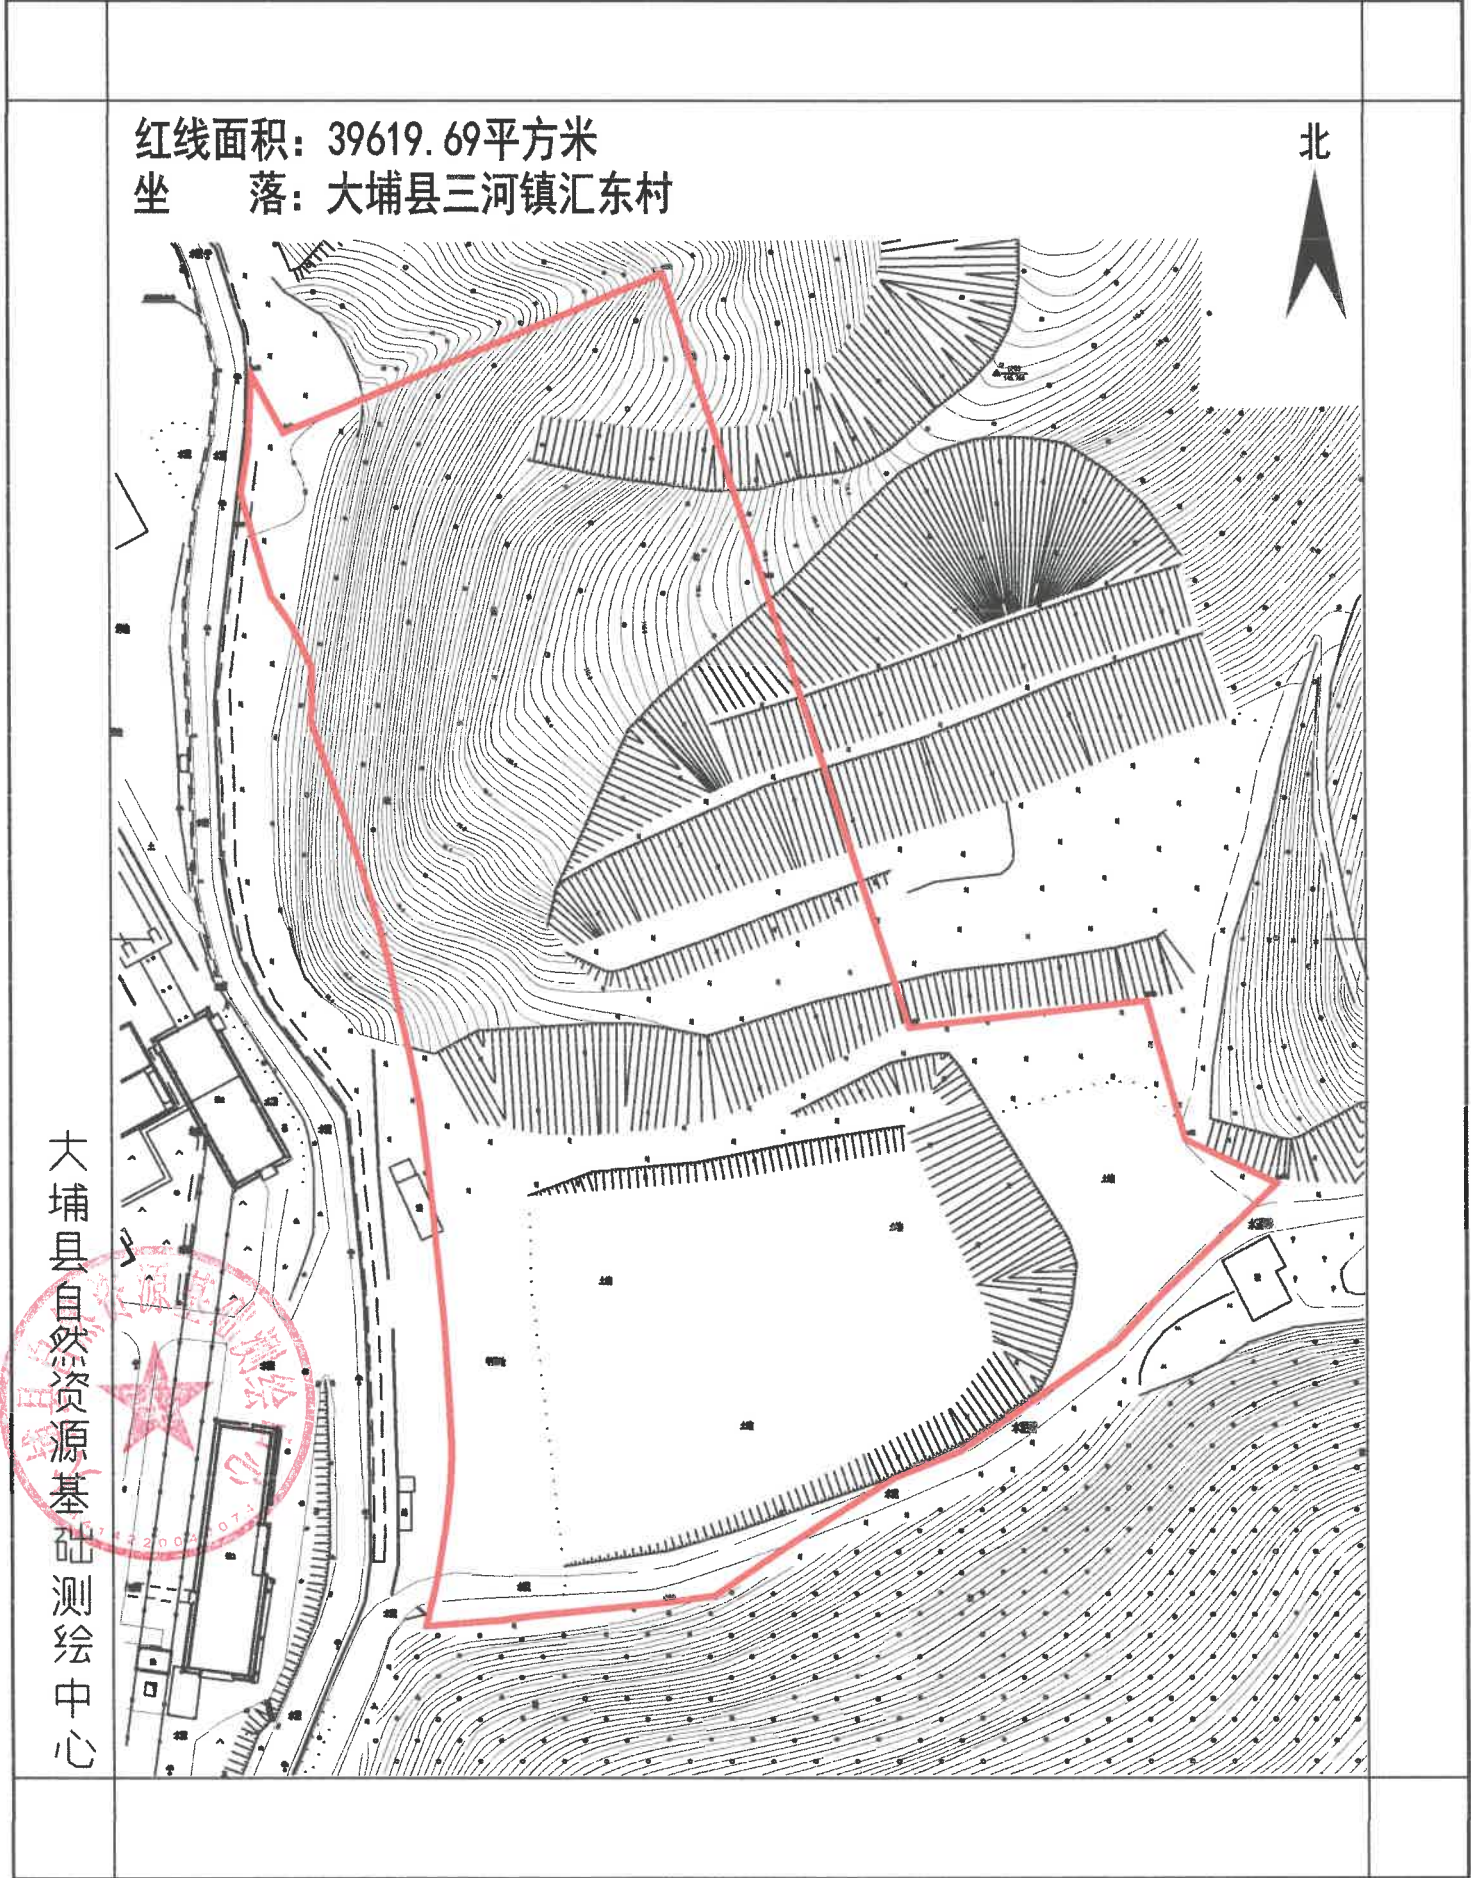

测绘编号:BP441422DC6
测绘日期:2021年12月
审核日期:2021年12月

1:2000

测量员:
制图员:樊恒强
审核员:黄科新