


落实后地块土地使用规划局部图



附件

落实前地块土地使用规划局部图

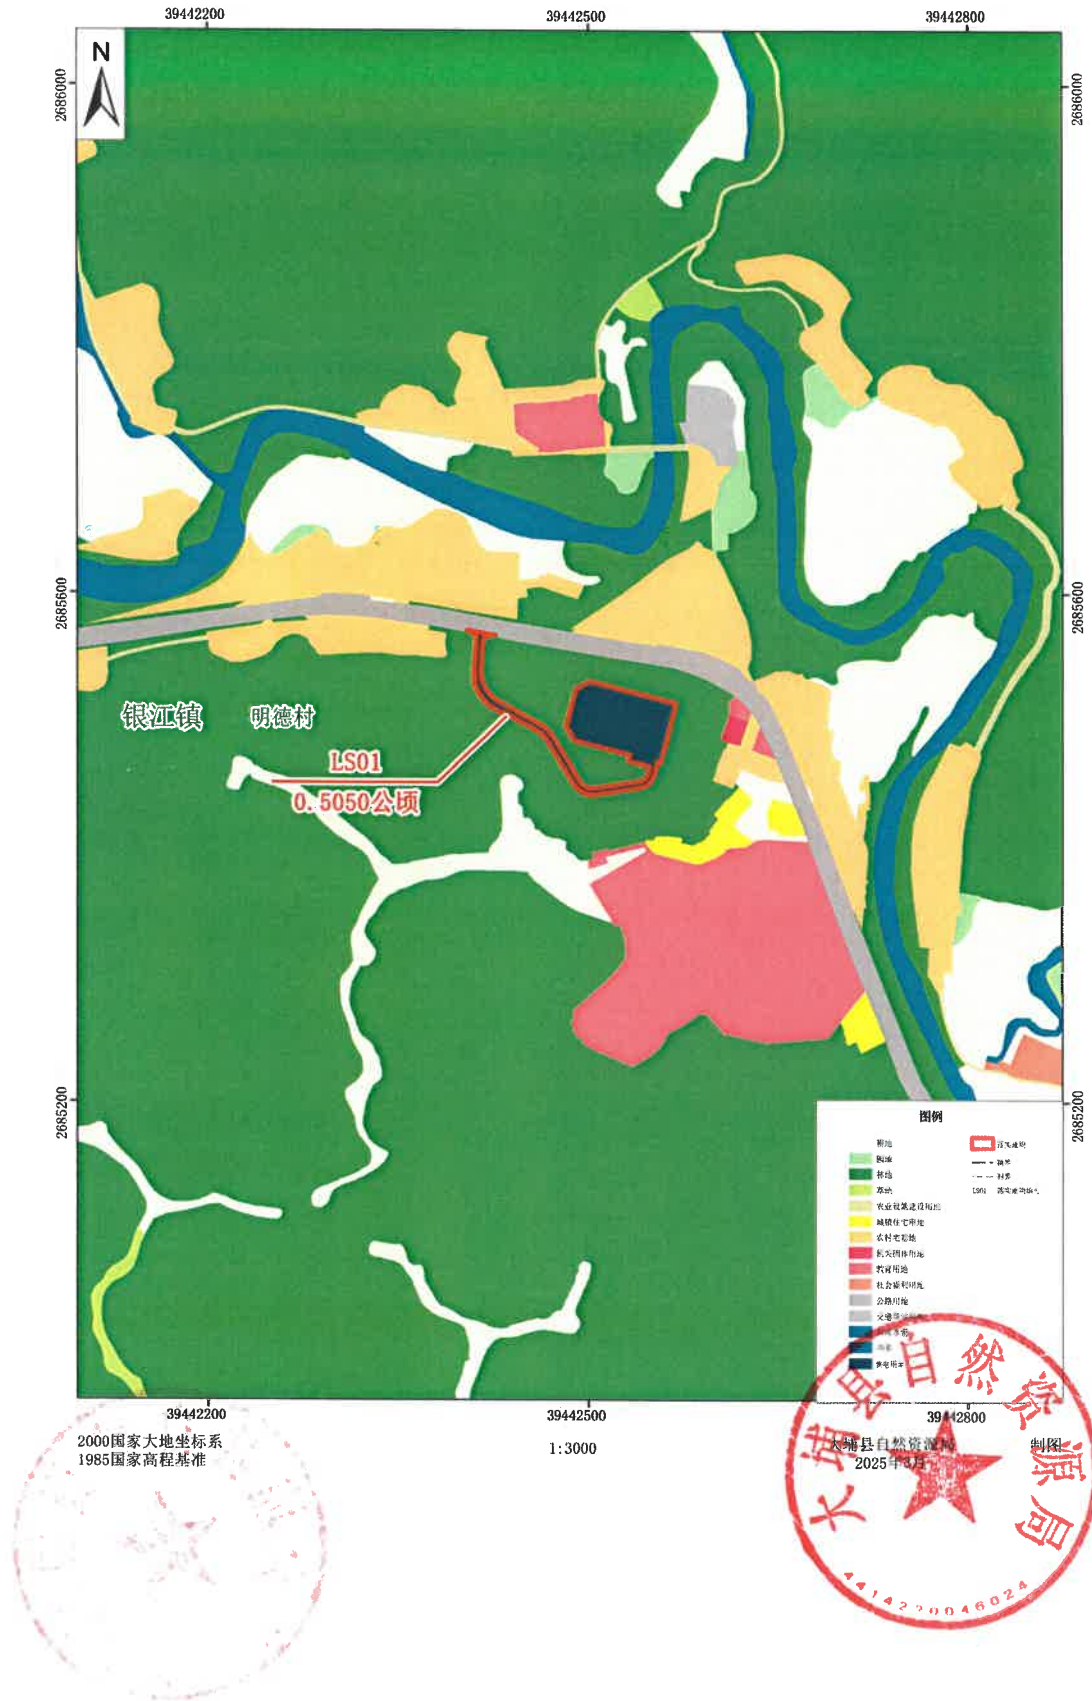