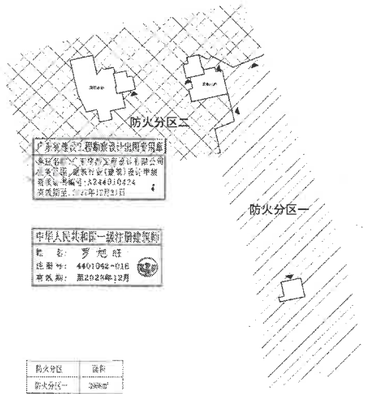

防火分区	面积
防火分区一	3988m²
防火分区二	3988m²

防火分区示意图 1:100

图纸不含消防水池、消防水泵房、发电机房、变配电房、风机房、电容柜等设备用房面积

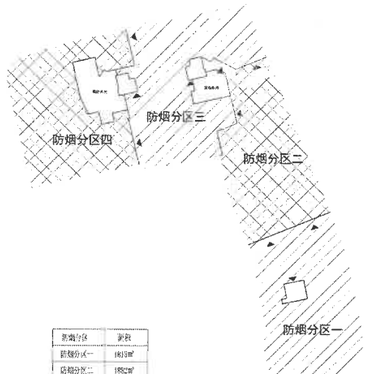

防烟分区	面积
防烟分区一	1453m²
防烟分区二	1882m²
防烟分区三	1848m²
防烟分区四	1284m²

防烟分区示意图 1:100

图纸不含消防水池、消防水泵房、发电机房、变配电房、风机房、电容柜等设备用房面积

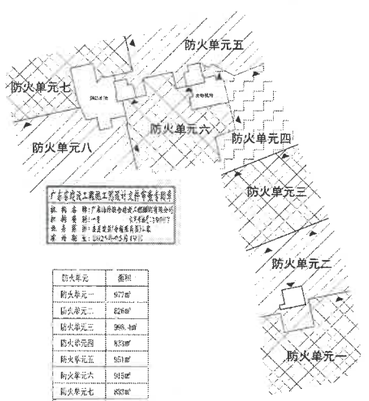

防火单元	面积
防火单元一	977m²
防火单元二	828m²
防火单元三	998.4m²
防火单元四	833m²
防火单元五	951m²
防火单元六	951m²
防火单元七	833m²
防火单元八	998.4m²

防火单元示意图 1:100

注：面积不含消防水池、消防水泵房、发电机房、配电间等设备用房的面积，以及汽车坡道的面积

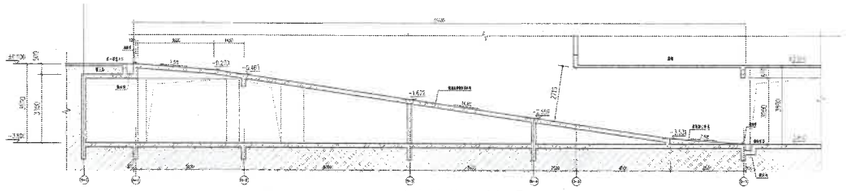

汽车坡道(1)剖面图

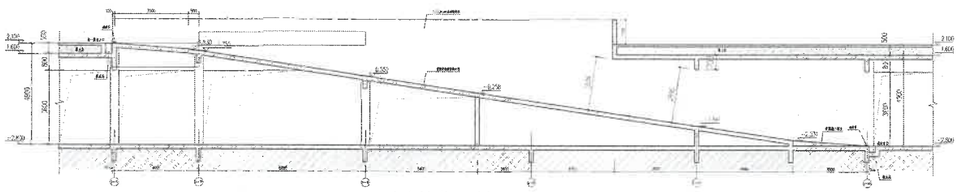

汽车坡道(2)剖面图

负一层平面图 1:100

北向角：90°

广东宇烈工程设计有限公司
GUANGDONG YULIE ENGINEERING DESIGN CO. LTD
惠州市江北云山馨花一路8号办公楼9楼西面
邮编：516001
电话：0752-2767890
邮箱：gdyldesign@163.com

建筑工程 甲级 资质证书号：A241010421
风景园林 乙级 资质证书号：LA241010421
人防工程 乙级 资质证书号：A244010424
市政工程 乙级 资质证书号：A241010421
（道路、桥梁、给排水、排水）
城市规划 乙级 编号：粤城规证(1720310)

说明：
1、本图纸须经规划、施工图审查以及消防等主管部门批准后方可实施。
2、施工过程中如遇问题请及时与我公司联系，不得擅自变更图纸设计变更必须经设计人员同意。
3、图纸实际以本公司设计印章为准，否则一律无效。

出图专用章

注册地印章

第三阶段会签栏:		
市政	陈勇民	
项目负责人	罗旭旺	罗旭旺
专业负责人	罗旭旺	
审核	叶水发	
校对	黄志新	
设计	李裕荣	
制图	李裕荣	

建设单位
惠州市悦诚时代置业有限公司

工程名称
隆安广场

子项目名称

图名
负一层平面图

工程编号	2022-026
专业	建筑
设计阶段	施工图
图号	03
日期	2022.09月
版本号	1.0