


大埔县2025年度第十四批次城镇建设用地图

附件1

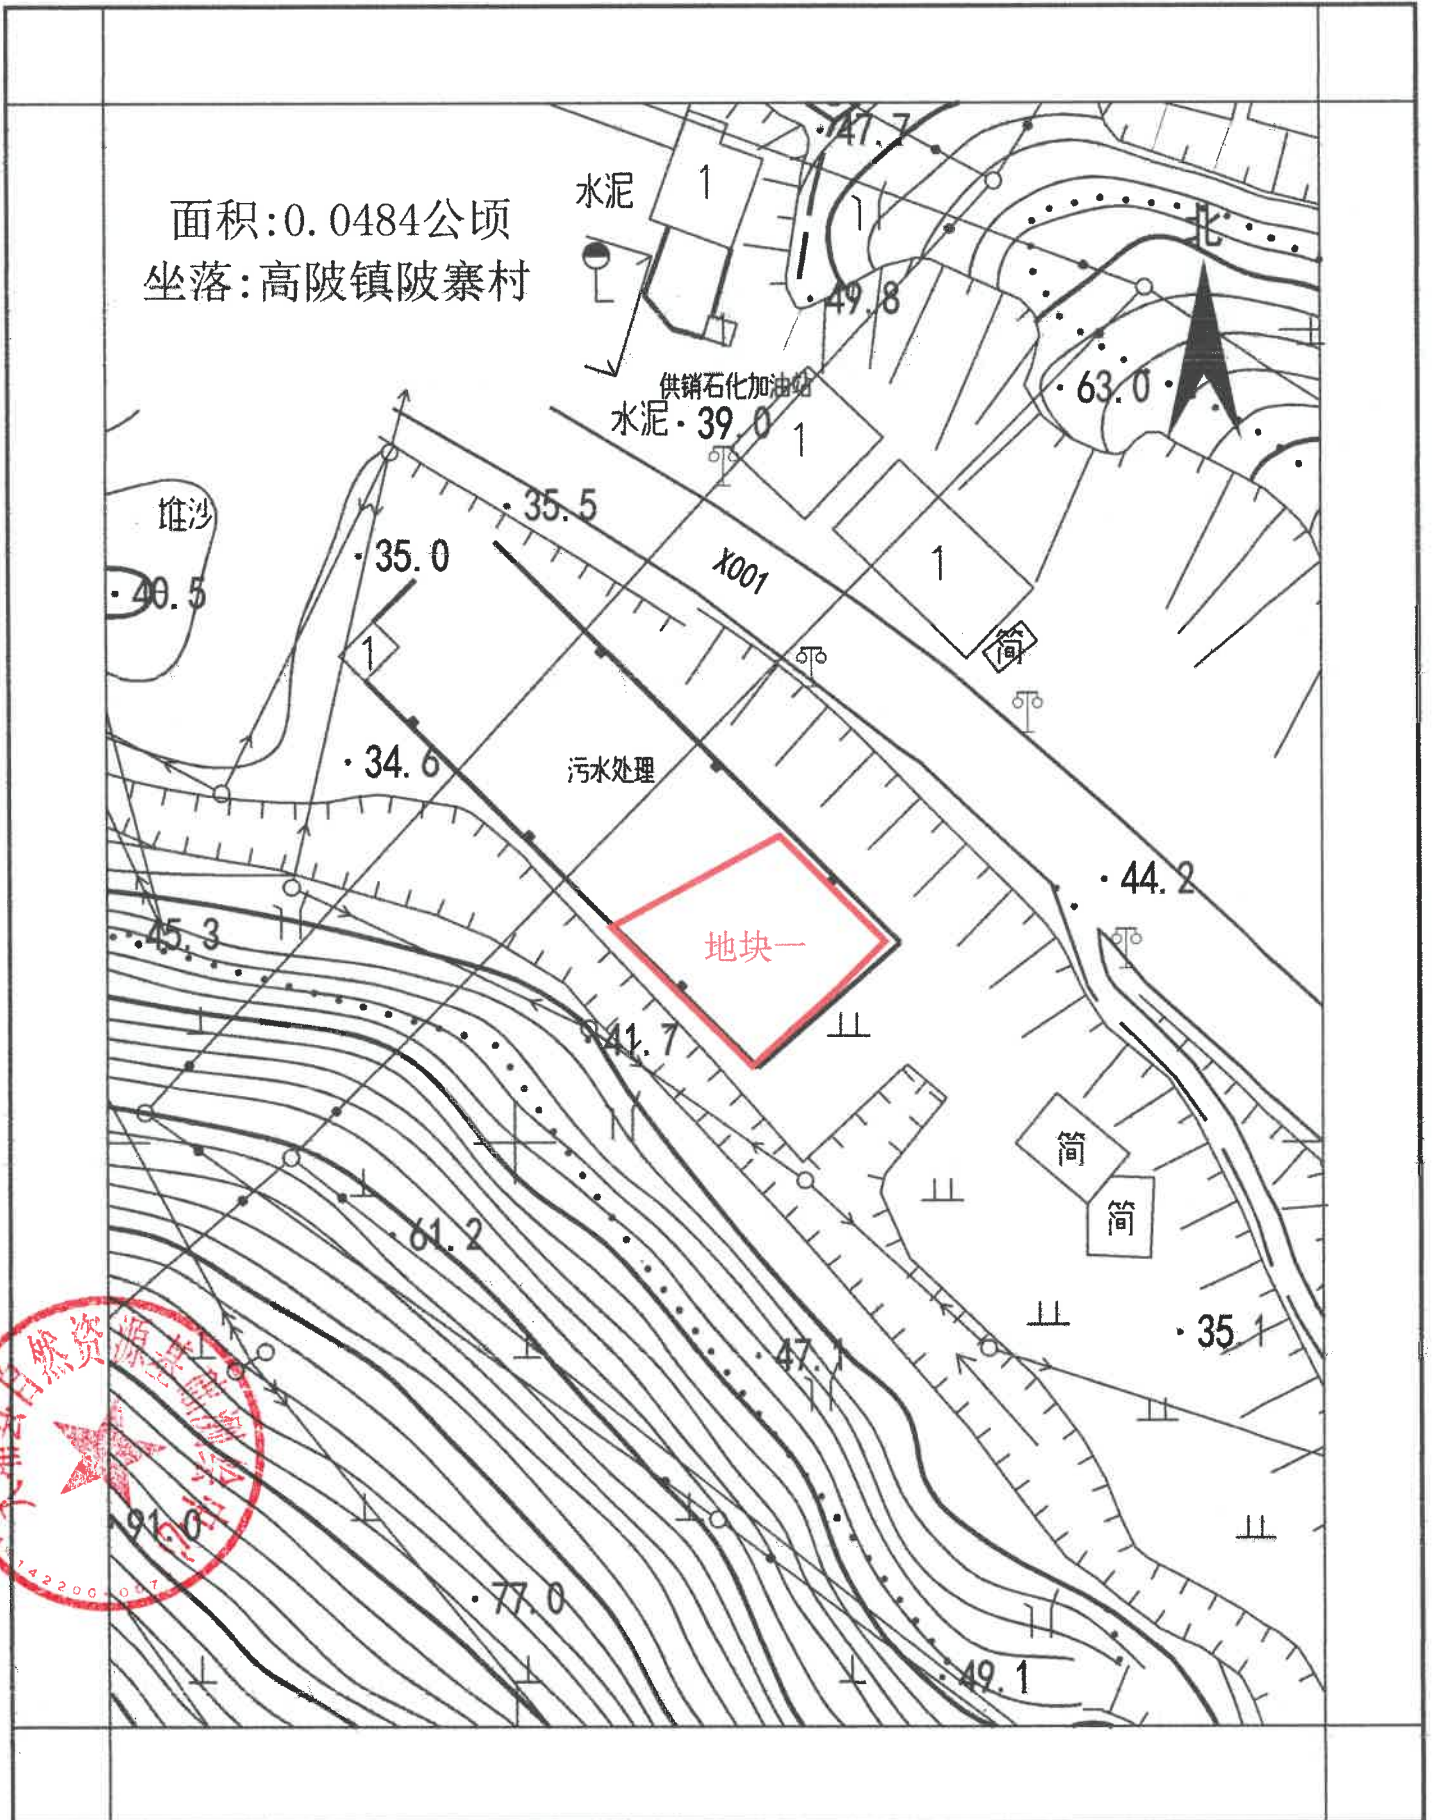

测绘编号:BP441422202512

测绘日期:2025年12月

审核日期:2025年12月

1:2000


测量员: 张晓忠

绘图员: 唐月清


审核员: 黄科新

大埔县2025年度第十四批次城镇建设用地图

附件1

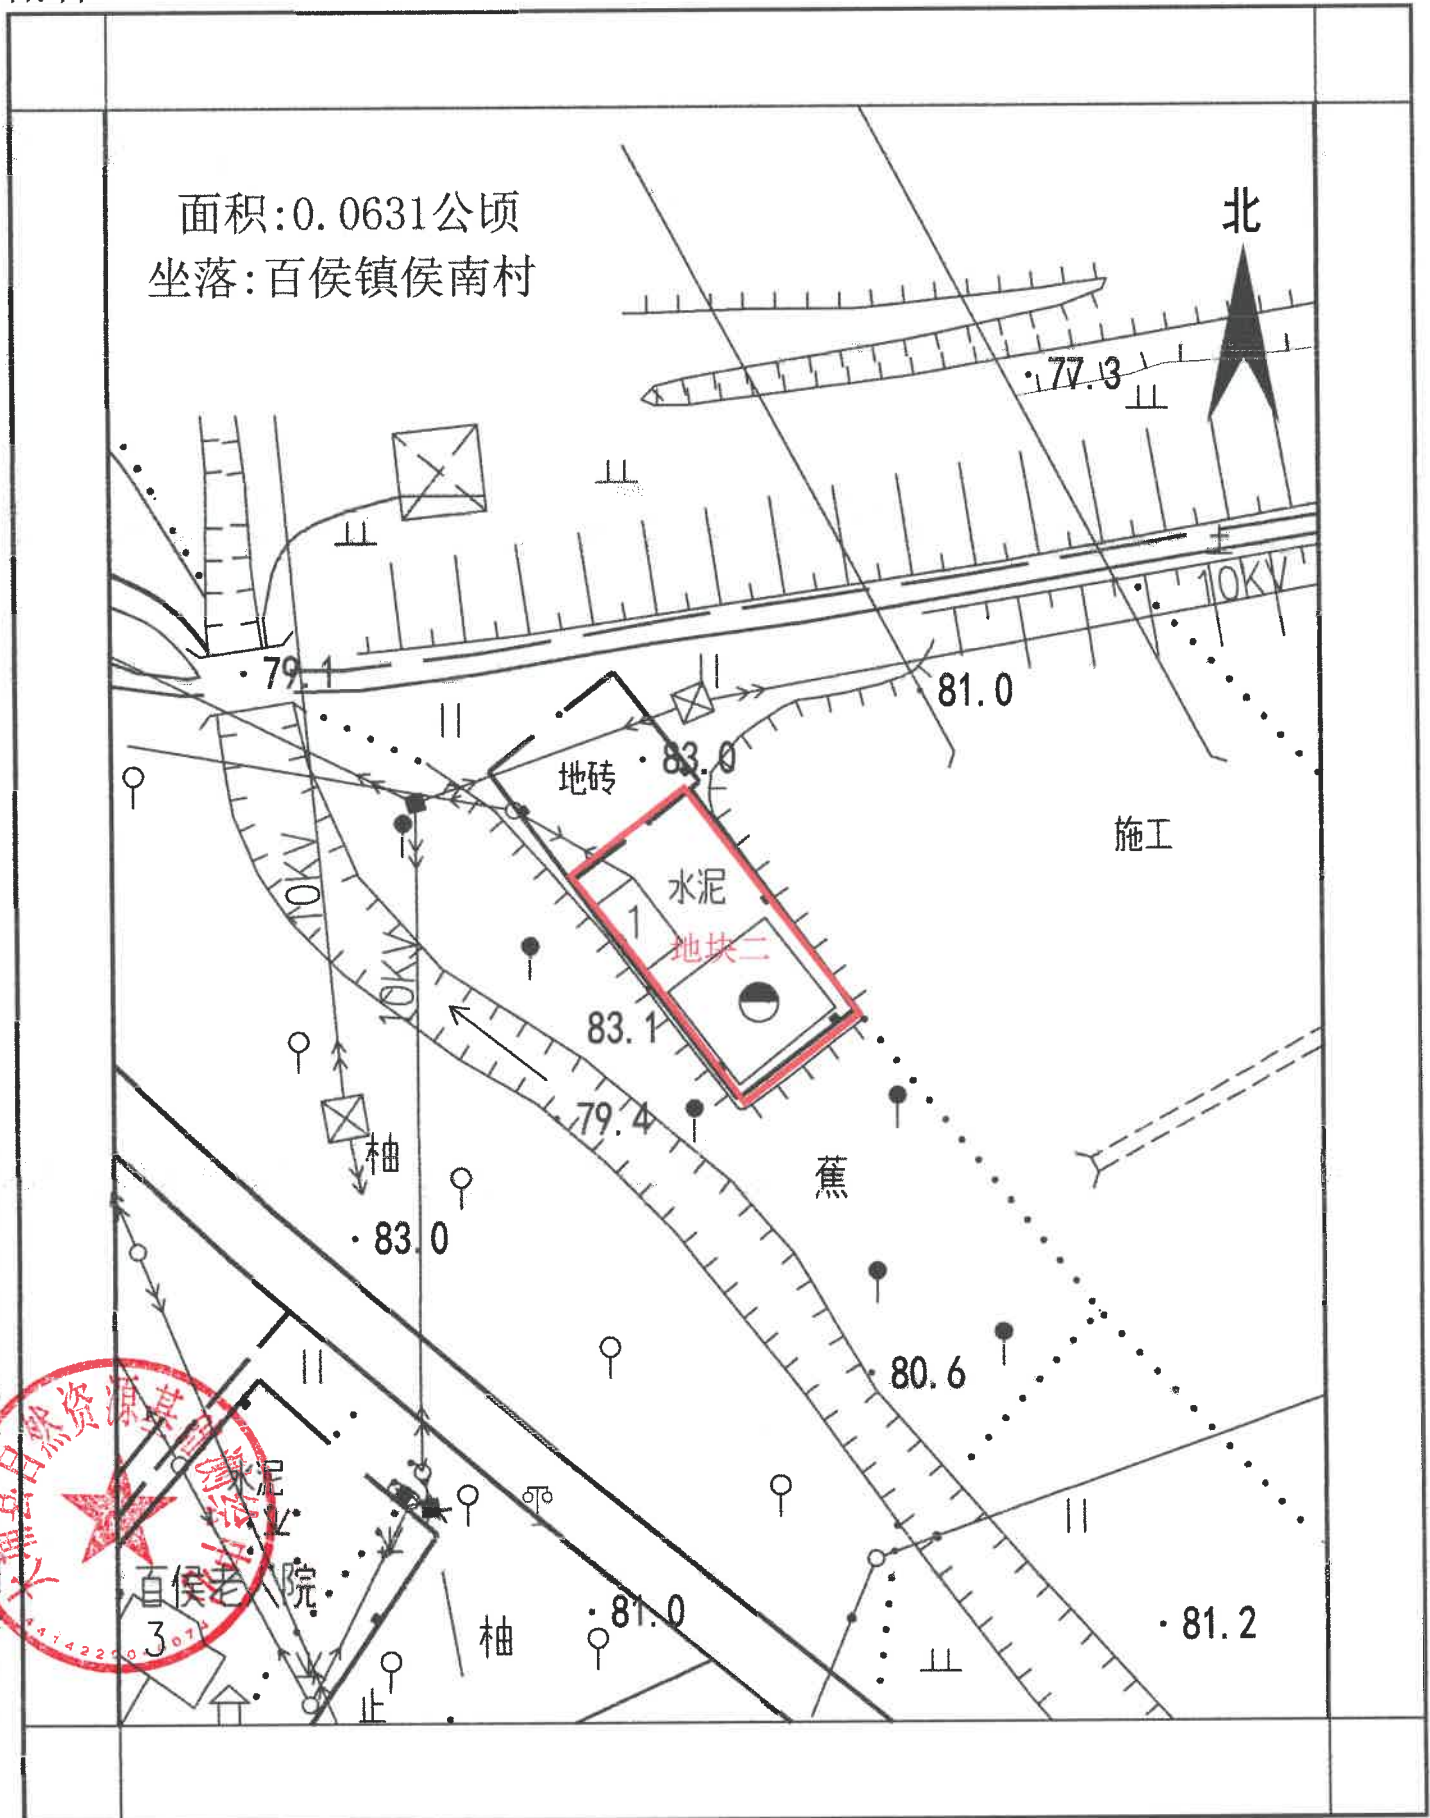

大埔县自然资源基础测绘中心

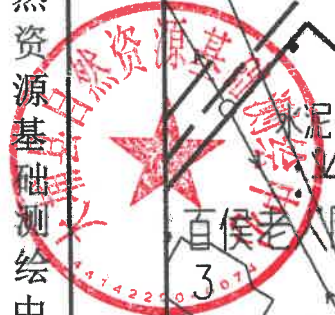


测绘编号:BP441422202512
测绘日期:2025年12月
审核日期:2025年12月

1:2000


测量员: 张晓忠
绘图员: 唐月清
审核员: 黄科新

大埔县2025年度第十四批次城镇建设用地图勘测定界红线图

附件1

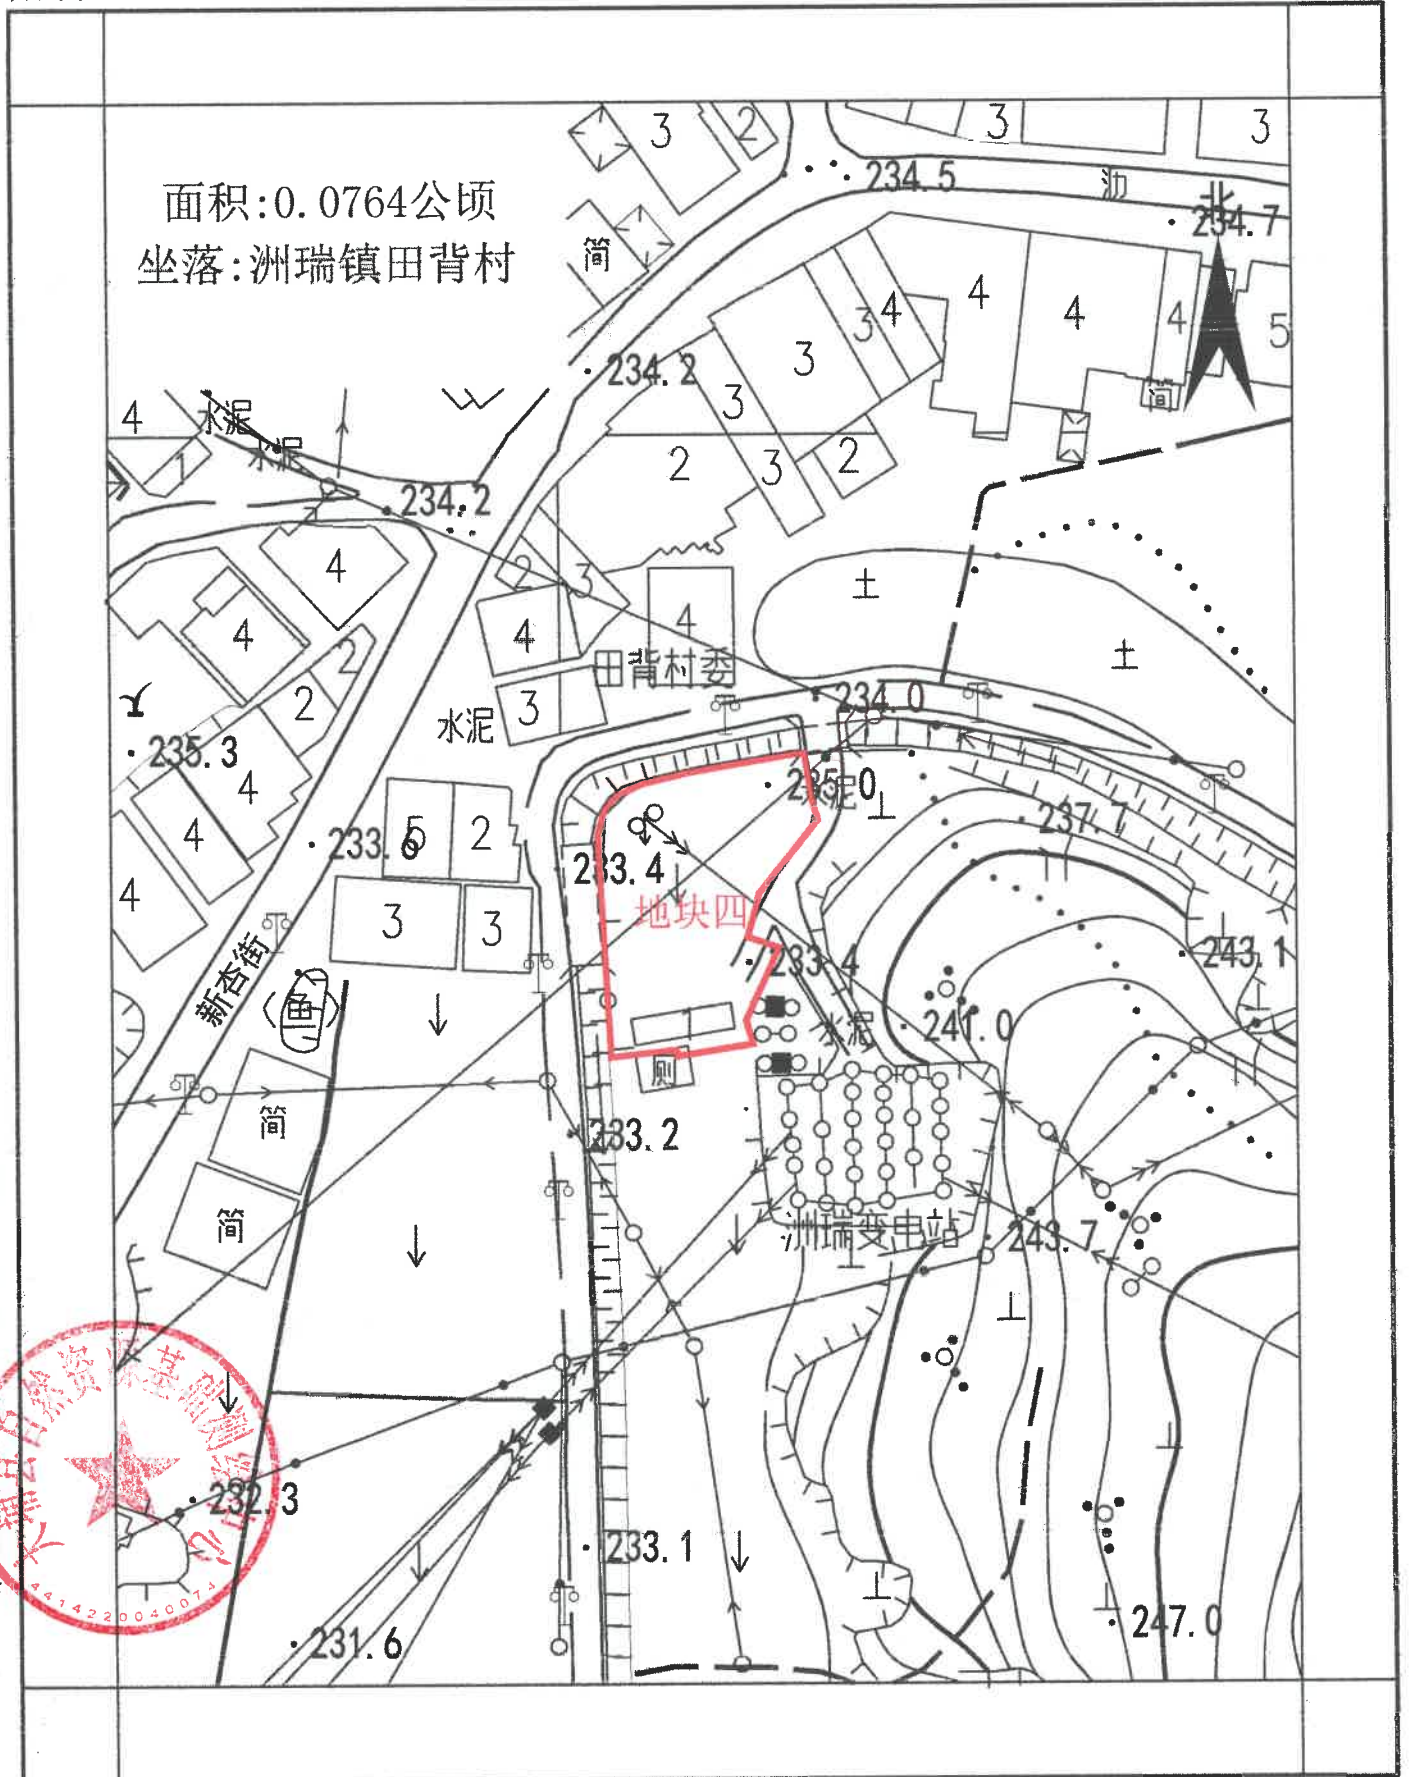

大埔县自然资源基础测绘中心

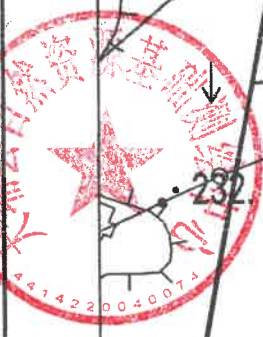


测绘编号:BP441422202512
测绘日期:2025年12月
审核日期:2025年12月

1:2000

测量员: 张晓忠
绘图员: 唐月清
审核员: 黄科新

大埔县2025年度第十四批次城镇建设用地图

附件1

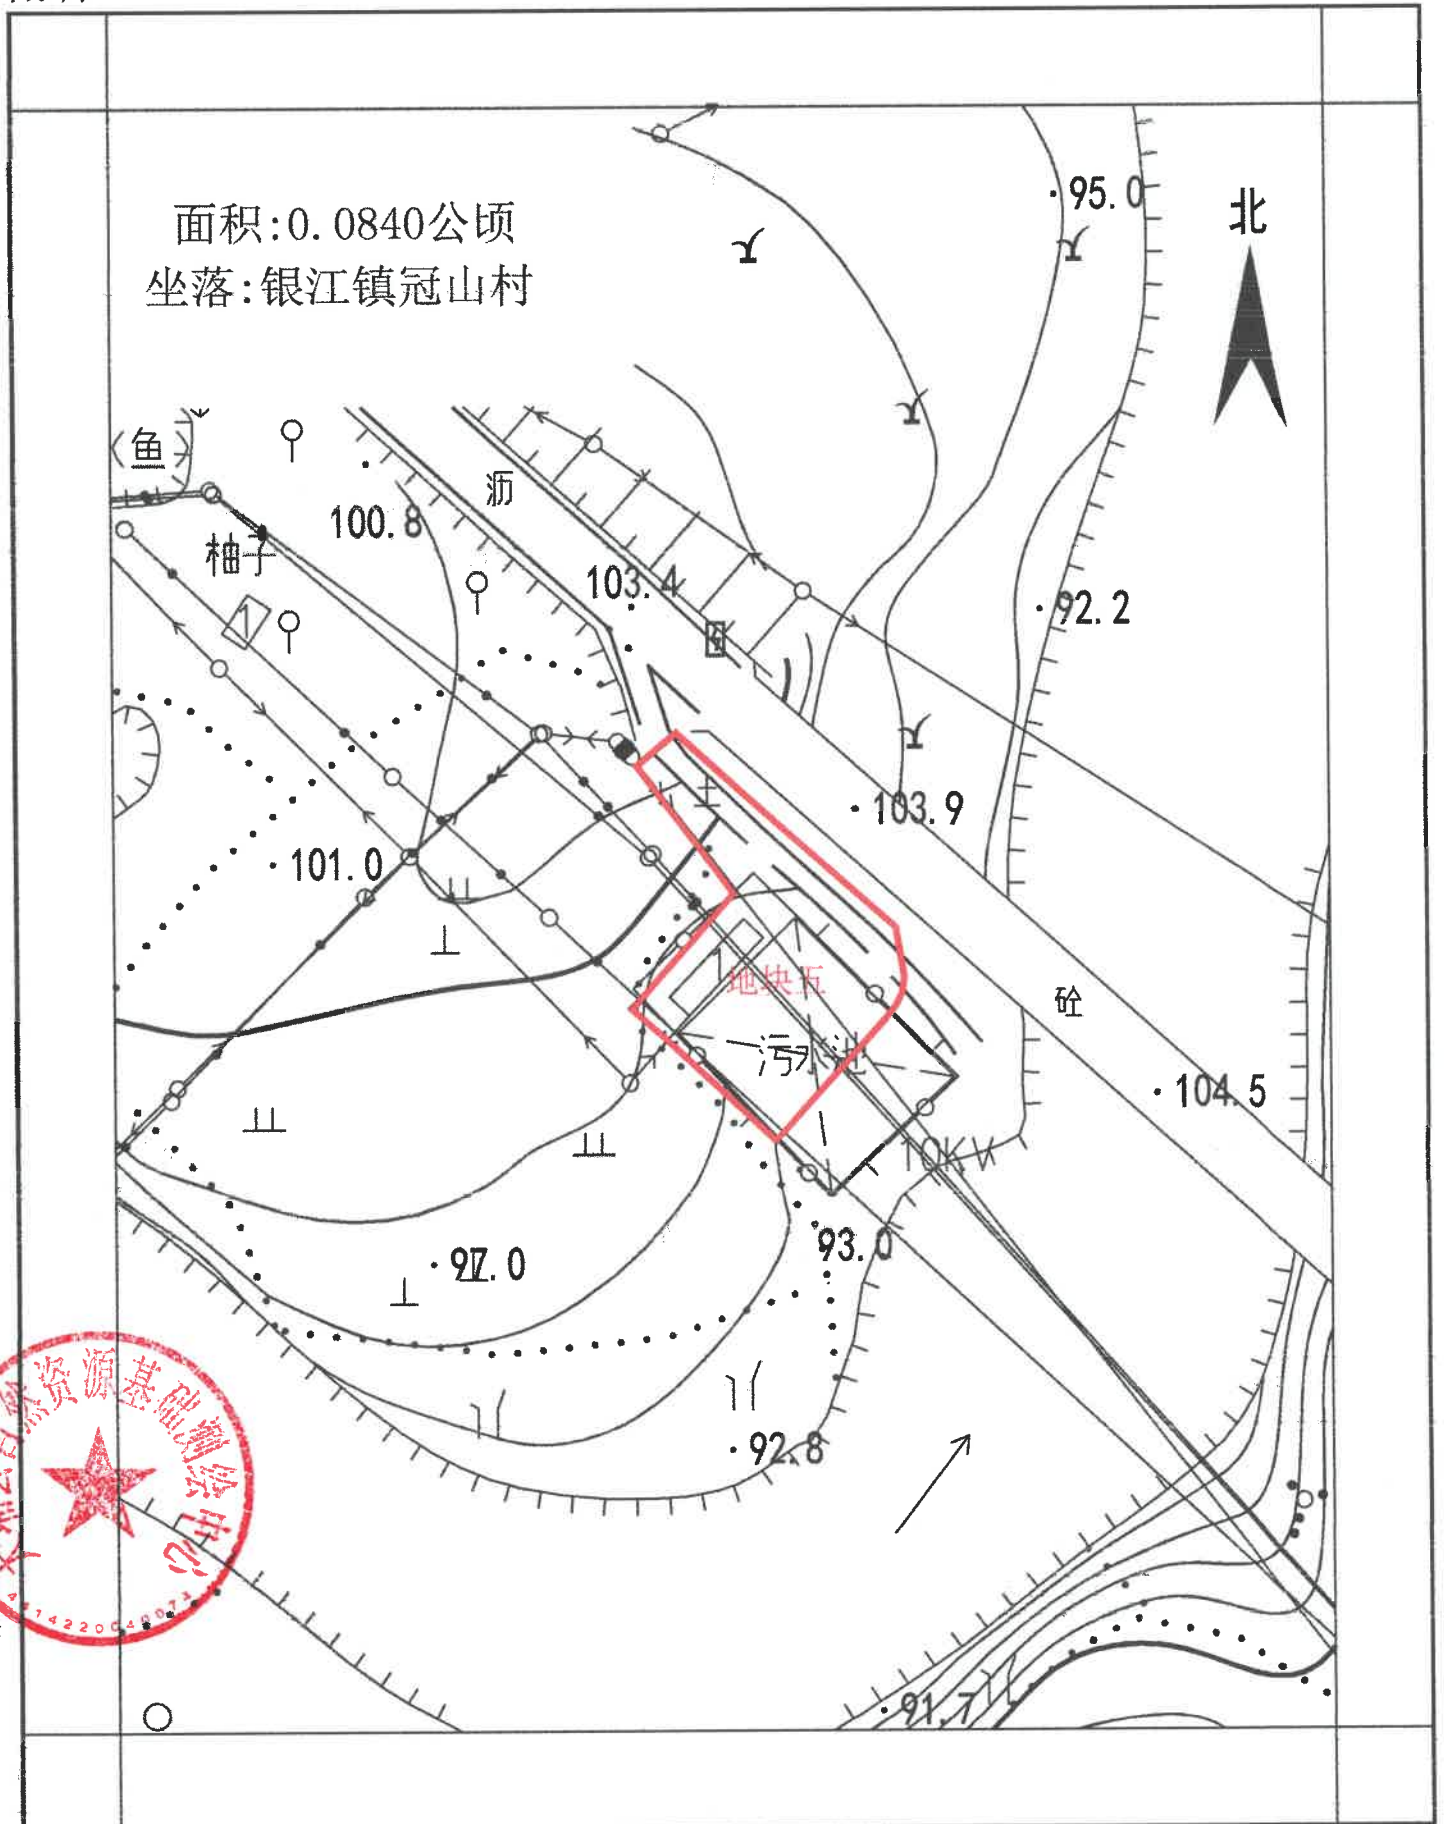


测绘编号:BP441422202512
测绘日期:2025年12月
审核日期:2025年12月

1:2000


测量员: 张晓忠
绘图员: 唐月清
审核员: 黄科新

大埔县2025年度第十四批次城镇建设用地图

附件1

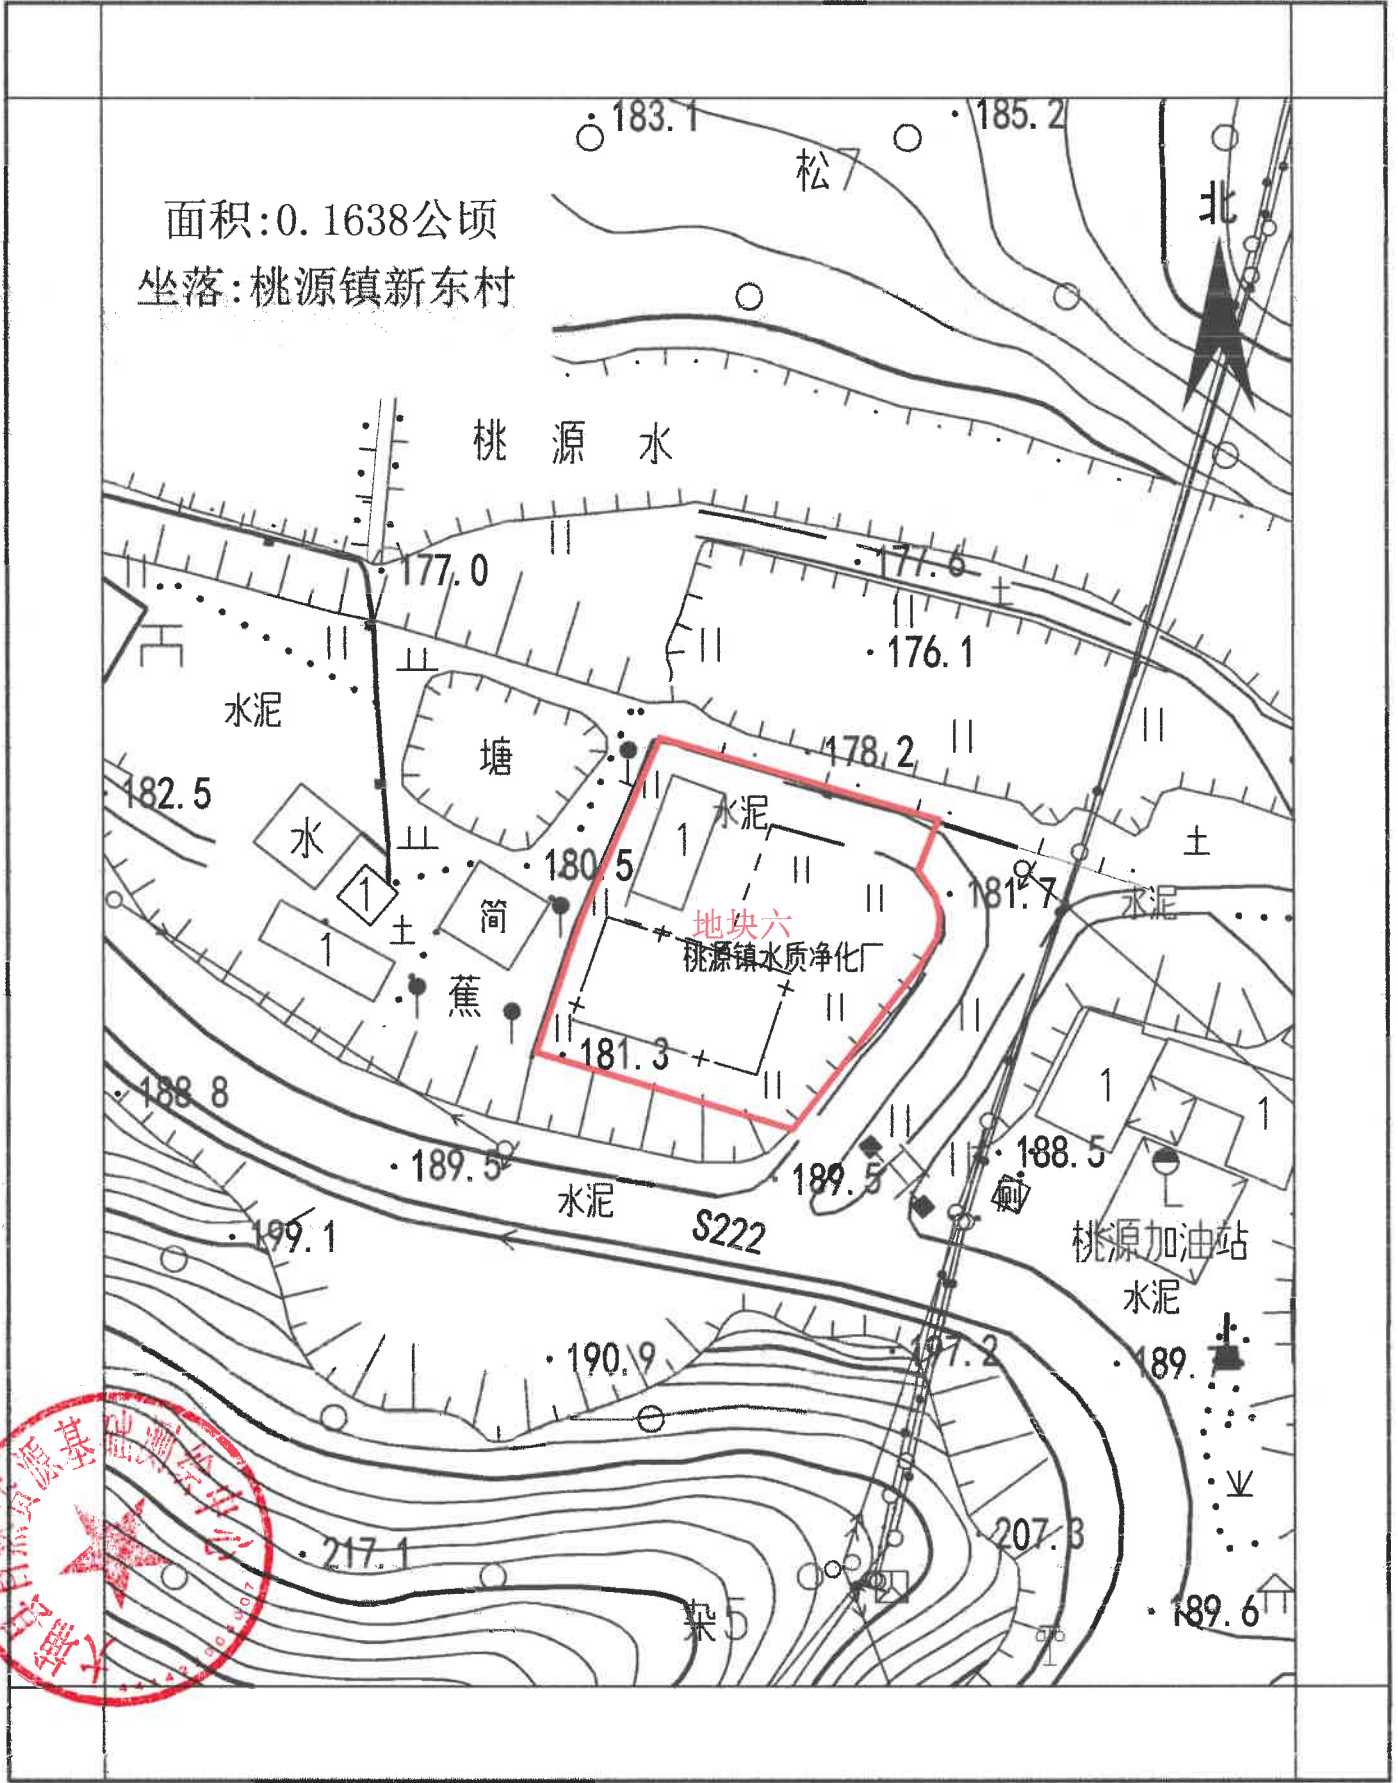

大埔县自然资源基础测绘中心

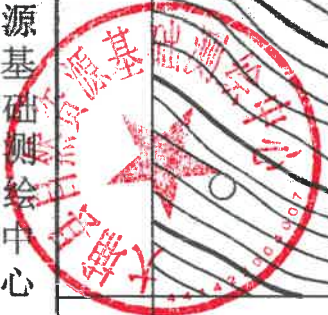

测绘编号:BP441422202512
测绘日期:2025年12月
审核日期:2025年12月

1:2000

测量员: 张晓忠
绘图员: 唐月清
审核员: 黄科新

